Чертеж планировки территории
М 1:500

Приложение N 6
к постановлению Администрации
городского округа город Салават
Республики Башкортостан
от «____»________2 0 1 7г. N______

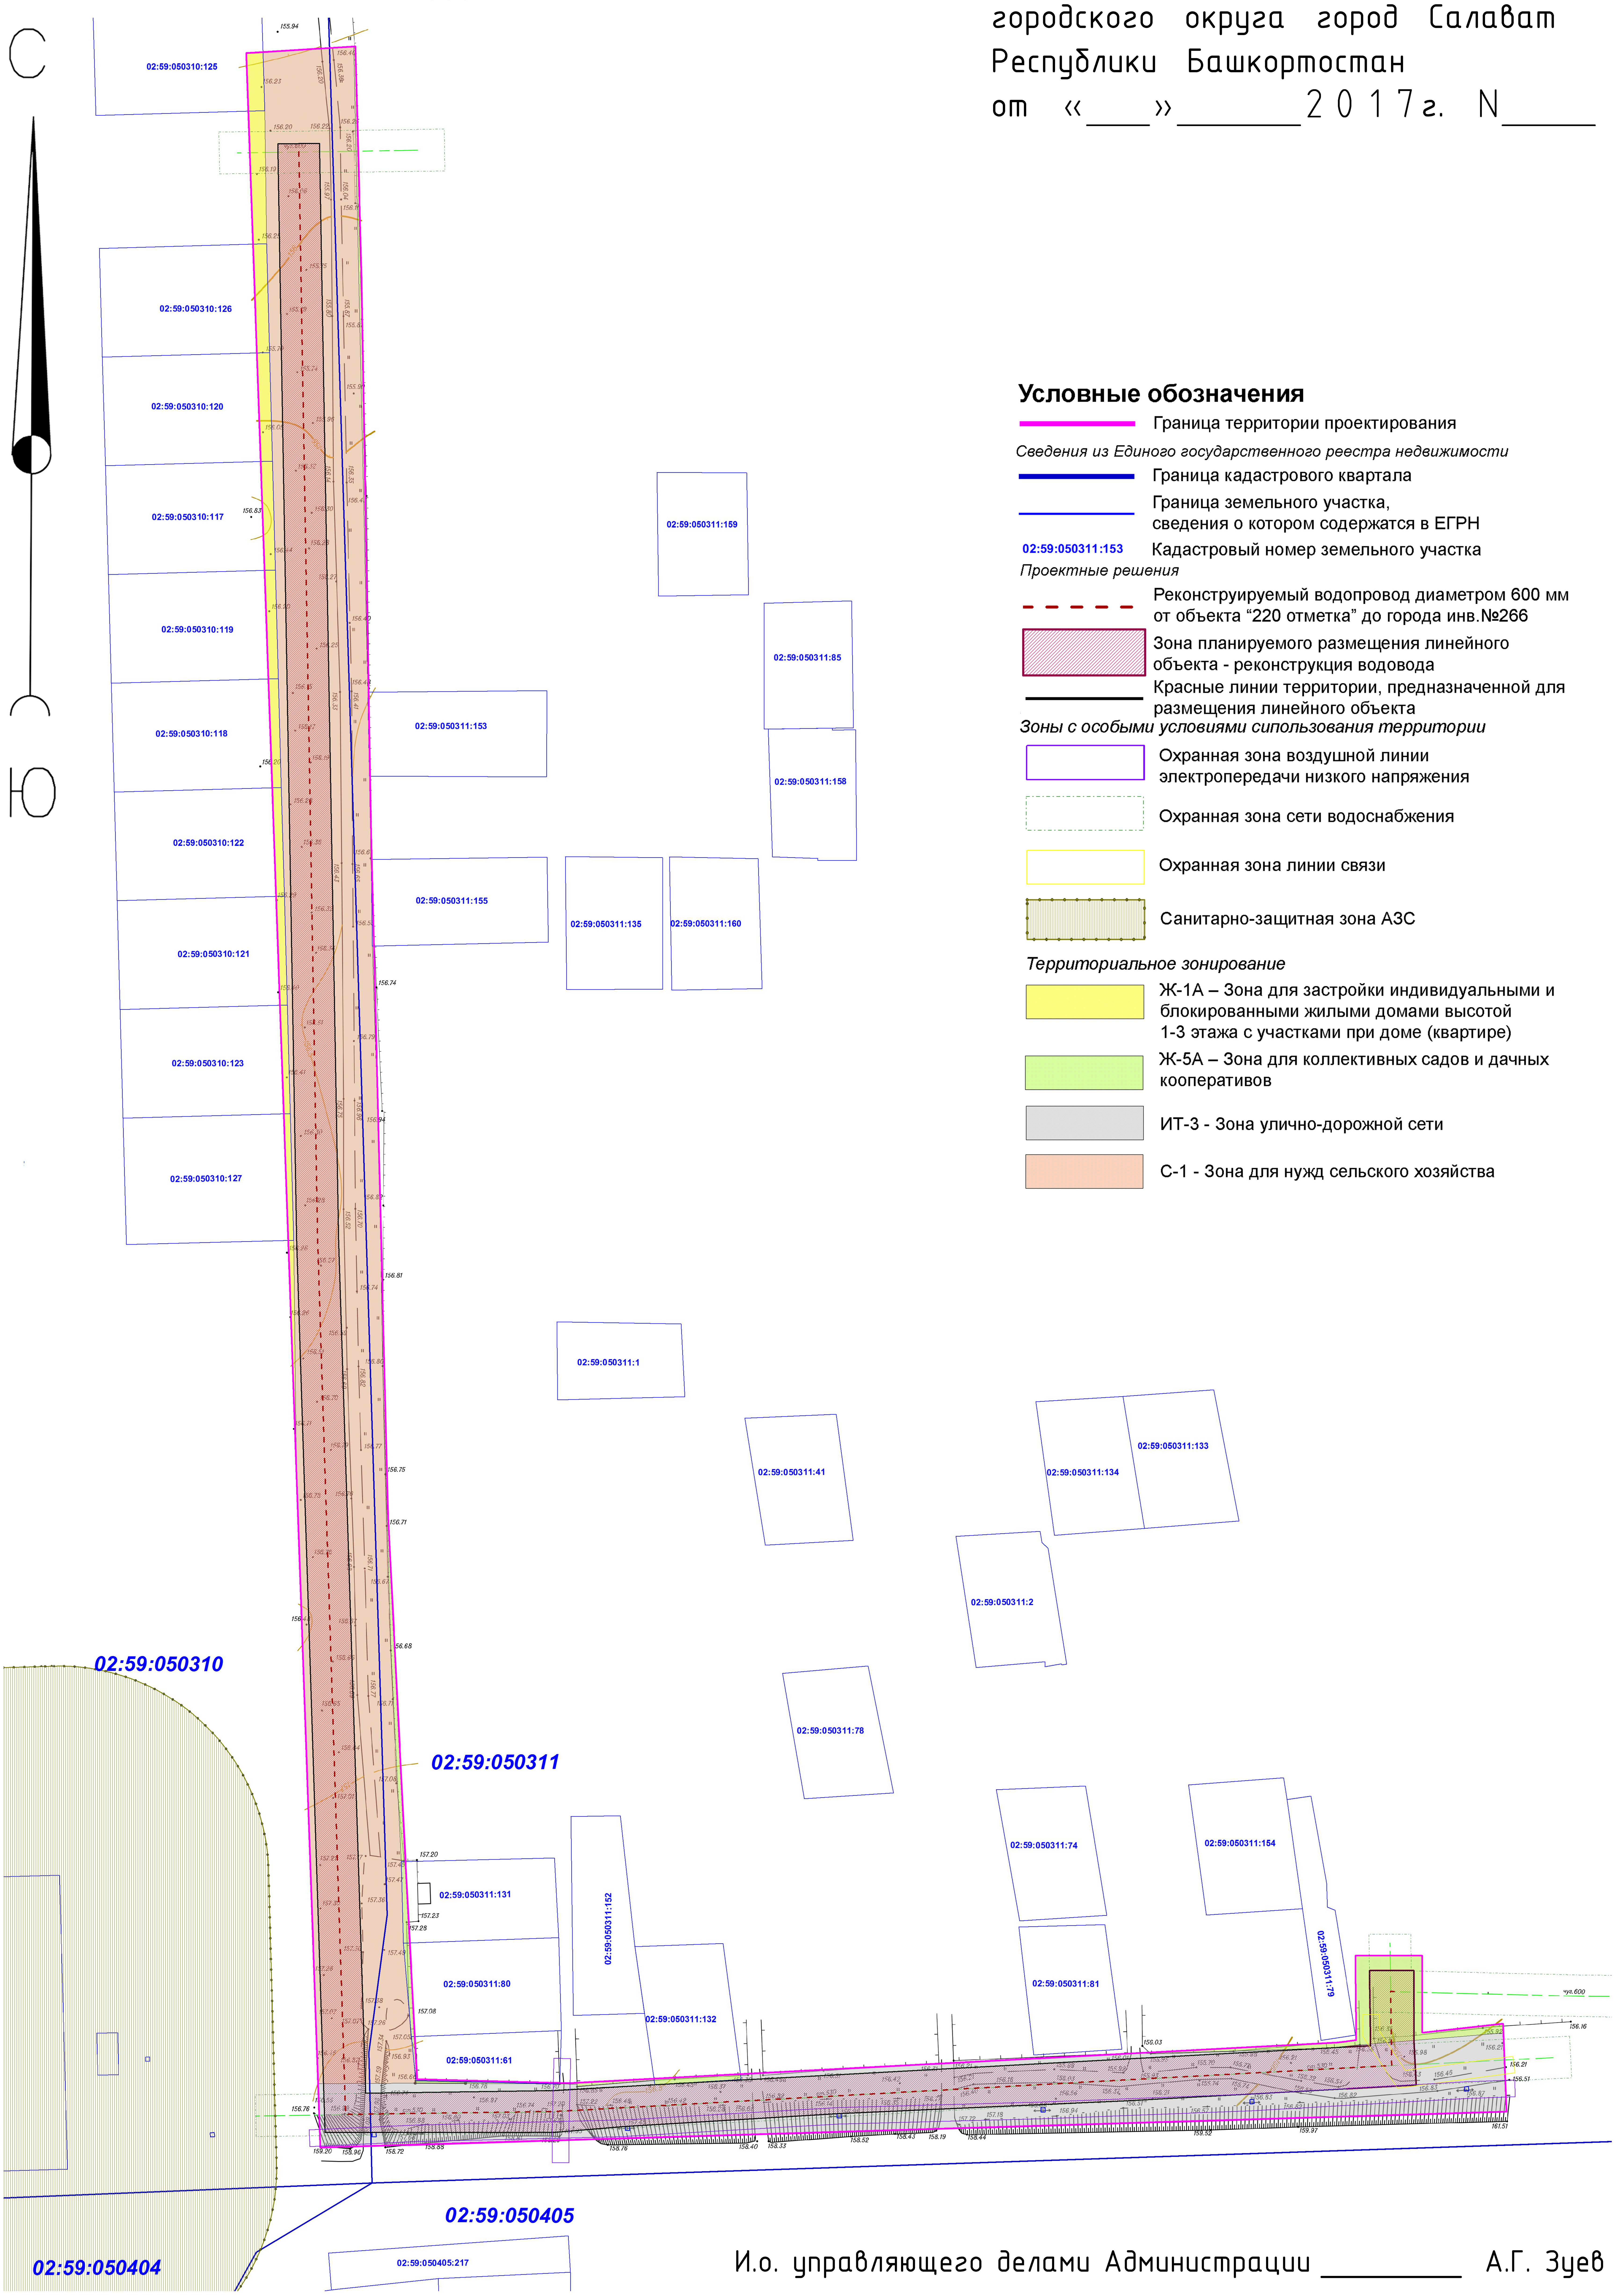
С
Ю
02:59:050310:125
02:59:050310:126
02:59:050310:120
02:59:050310:117
02:59:050310:119
02:59:050310:118
02:59:050310:122
02:59:050310:121
02:59:050310:123
02:59:050310:127
02:59:050311:159
02:59:050311:85
02:59:050311:153
02:59:050311:158
02:59:050311:155
02:59:050311:135
02:59:050311:160
02:59:050311:1
02:59:050311:41
02:59:050311:134
02:59:050311:133
02:59:050311:2
02:59:050311:78
02:59:050310
02:59:050311
02:59:050311:74
02:59:050311:154
02:59:050311:131
02:59:050311:152
02:59:050311:80
02:59:050311:132
02:59:050311:81
02:59:050311:79
02:59:050311:61
чуг.600
02:59:050405
02:59:050404
02:59:050405:217

Условные обозначения

Граница территории проектирования

Сведения из Единого государственного реестра недвижимости

Граница кадастрового квартала

Граница земельного участка, сведения о котором содержатся в ЕГРН

02:59:050311:153 Кадастровый номер земельного участка

Проектные решения

Реконструируемый водопровод диаметром 600 мм от объекта “220 отметка” до города инв.№266

Зона планируемого размещения линейного объекта - реконструкция водовода

Красные линии территории, предназначенной для размещения линейного объекта

Зоны с особыми условиями сипользования территории

Охранная зона воздушной линии электропередачи низкого напряжения

Охранная зона сети водоснабжения

Охранная зона линии связи

Санитарно-защитная зона АЗС

Территориальное зонирование

Ж-1А – Зона для застройки индивидуальными и блокированными жилыми домами высотой 1-3 этажа с участками при доме (квартире)

Ж-5А – Зона для коллективных садов и дачных кооперативов

ИТ-3 - Зона улично-дорожной сети

С-1 - Зона для нужд сельского хозяйства

И.о. управляющего делами Администрации __________ А.Г. Зуев