


16
 Схема вертикальной планировки и инженерной
 подготовки территории
 М 1:500

Приложение N 8
 к постановлению Администрации
 городского округа город Салават
 Республики Башкортостан
 от «___» _____ 2017 г. N _____

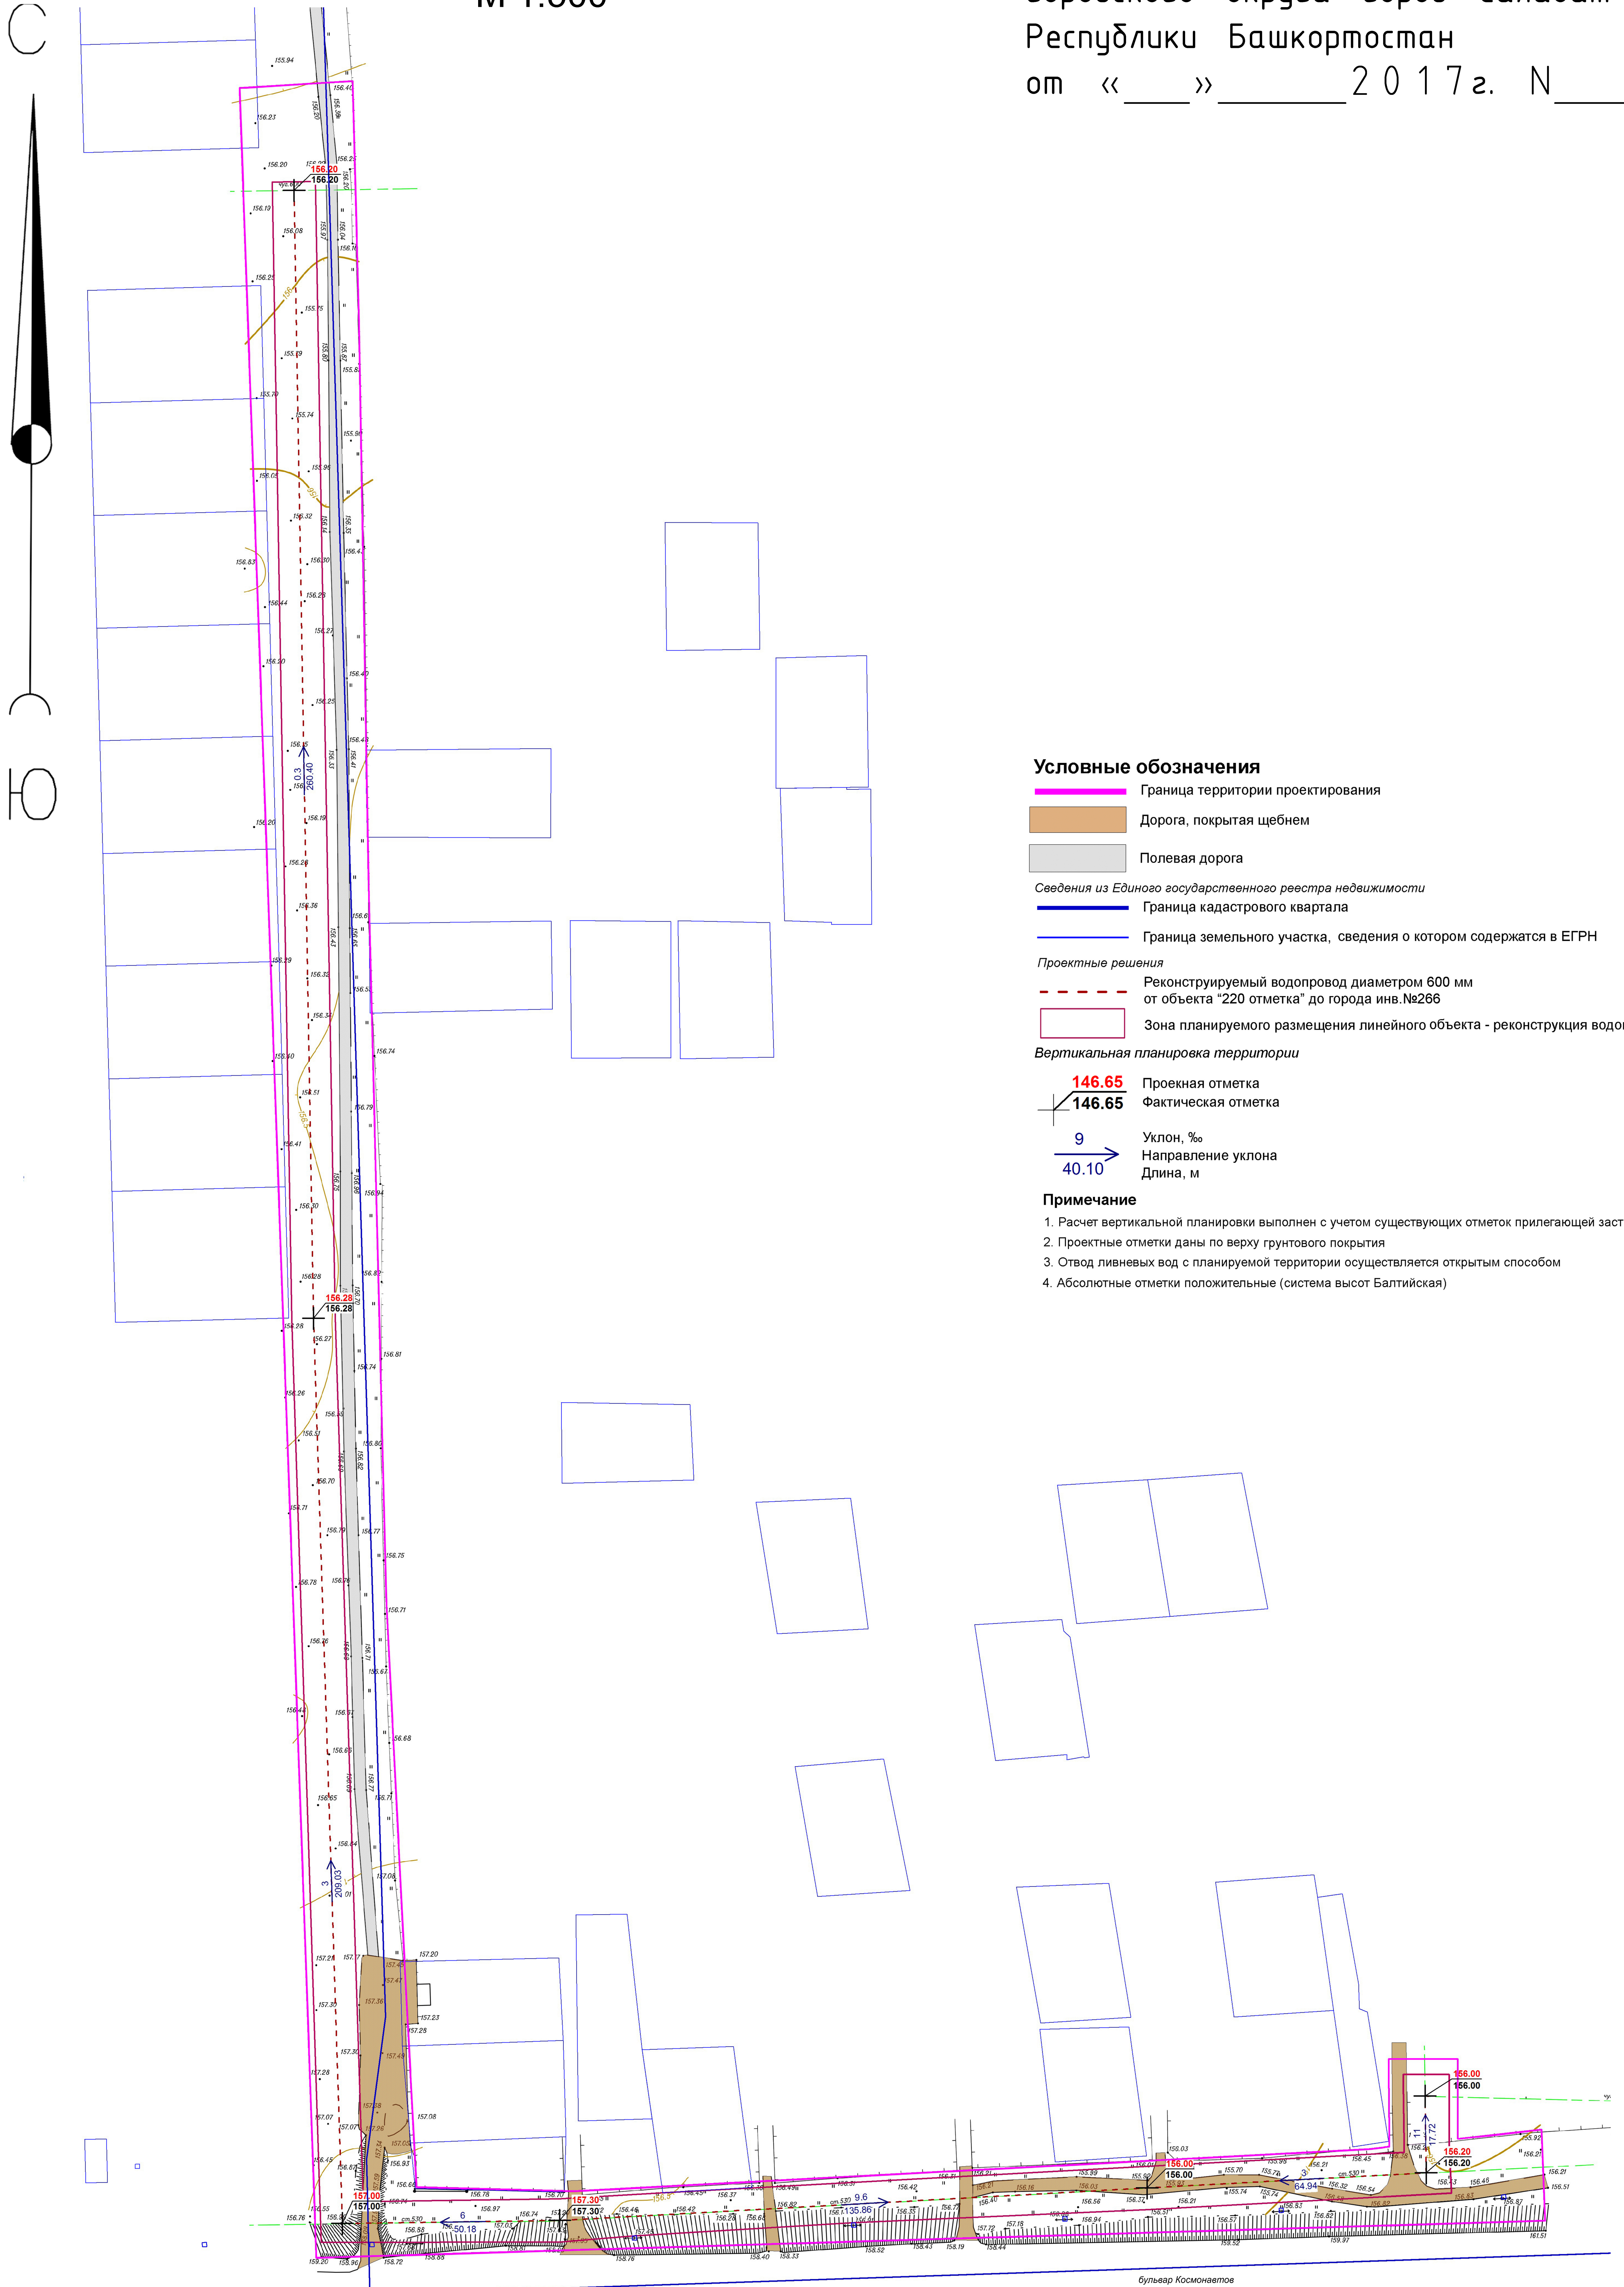

И.о. управляющего делами Администрации _____ А.Г. Зуев