


Схема использования территории в период подготовки проекта планировки территории М 1:500

Приложение N 3.1
к постановлению Администрации
городского округа город Салават
Республики Башкортостан
от «___» _____ 2017 г. N _____

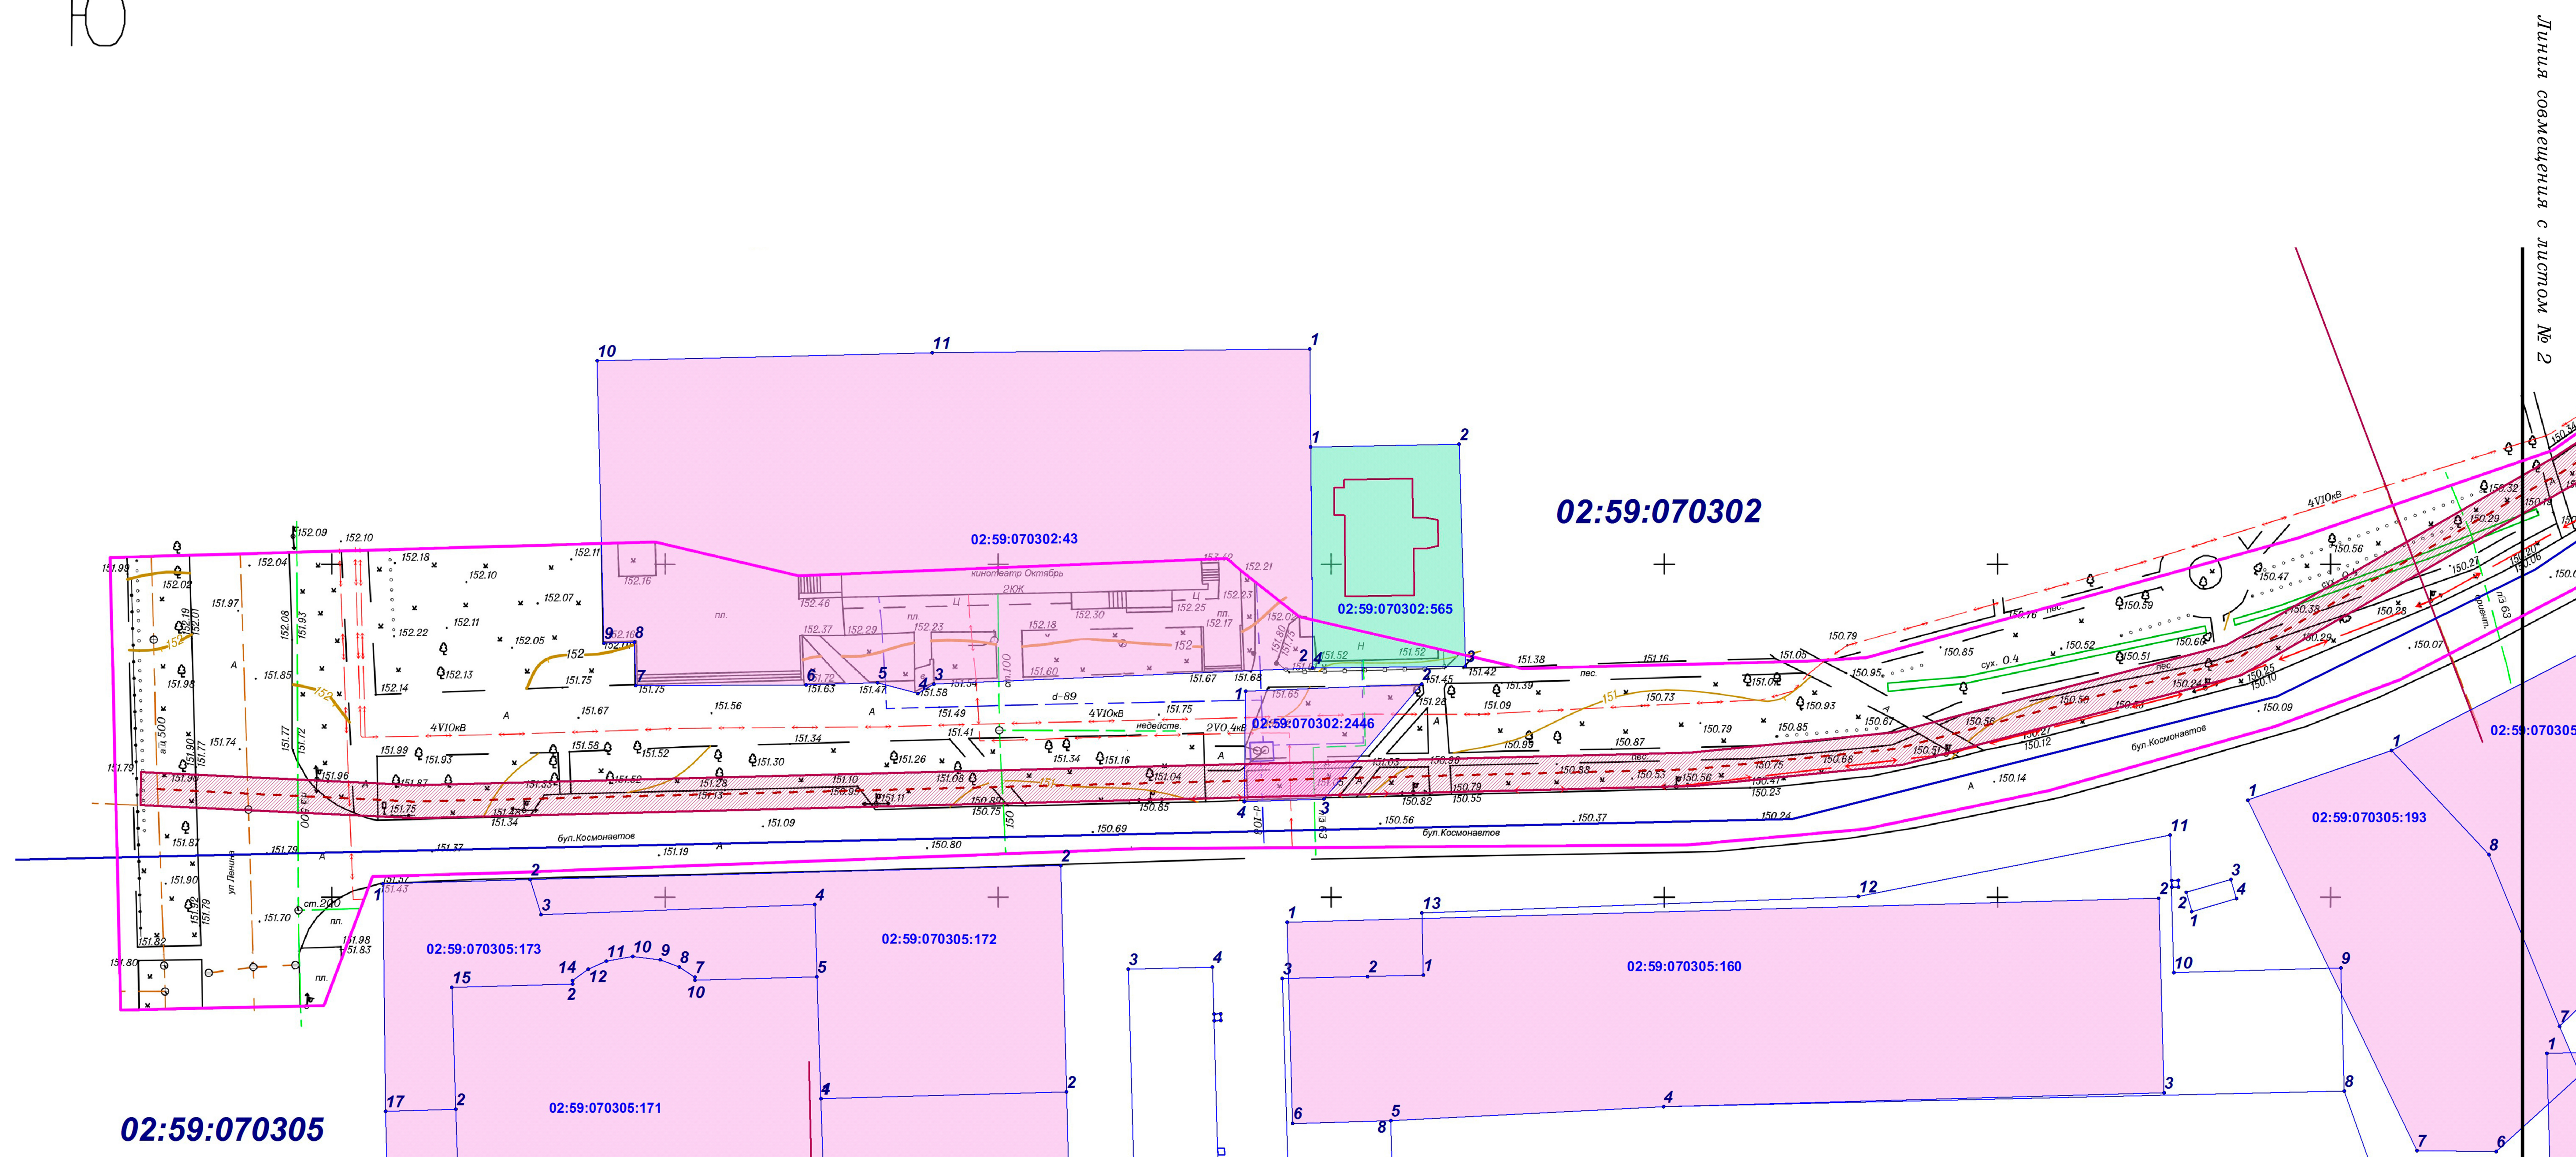

- Условные обозначения**
- Граница территории проектирования
 - Сведения из Единого государственного реестра недвижимости
 - Граница кадастрового квартала
 - Граница земельного участка, сведения о котором содержатся в ЕГРН
 - Граница здания, сооружения, сведения о котором содержатся в ЕГРН
 - 02:59:050310:123 Кадастровый номер земельного участка
 - 1 Характерная точка земельного участка, поставленного на государственный кадастровый учет
 - Земельный участок по форме собственности**
 - Земельный участок, сведения о котором содержатся в ЕГРН - Собственность публично-правовых образований
 - Земельный участок, сведения о котором содержатся в ЕГРН - Частная собственность
 - Земельный участок, сведения о котором содержатся в ЕГРН - Нет данных
 - Проектные решения**
 - Проектный канализационный коллектор диаметром 400мм по бул. Космонавтов (от ул. Ленина до ул. Островского)
 - Зона планируемого размещения линейного объекта

Схема расположения листов

