

Схема организации улично-дорожной сети и движения транспорта М 1:500

Приложение N 5.2
к постановлению Администрации
городского округа город Салават
Республики Башкортостан
от «___» _____ 2017 г. N _____


С



Ю

Ю

Линия совмещения с листом № 1

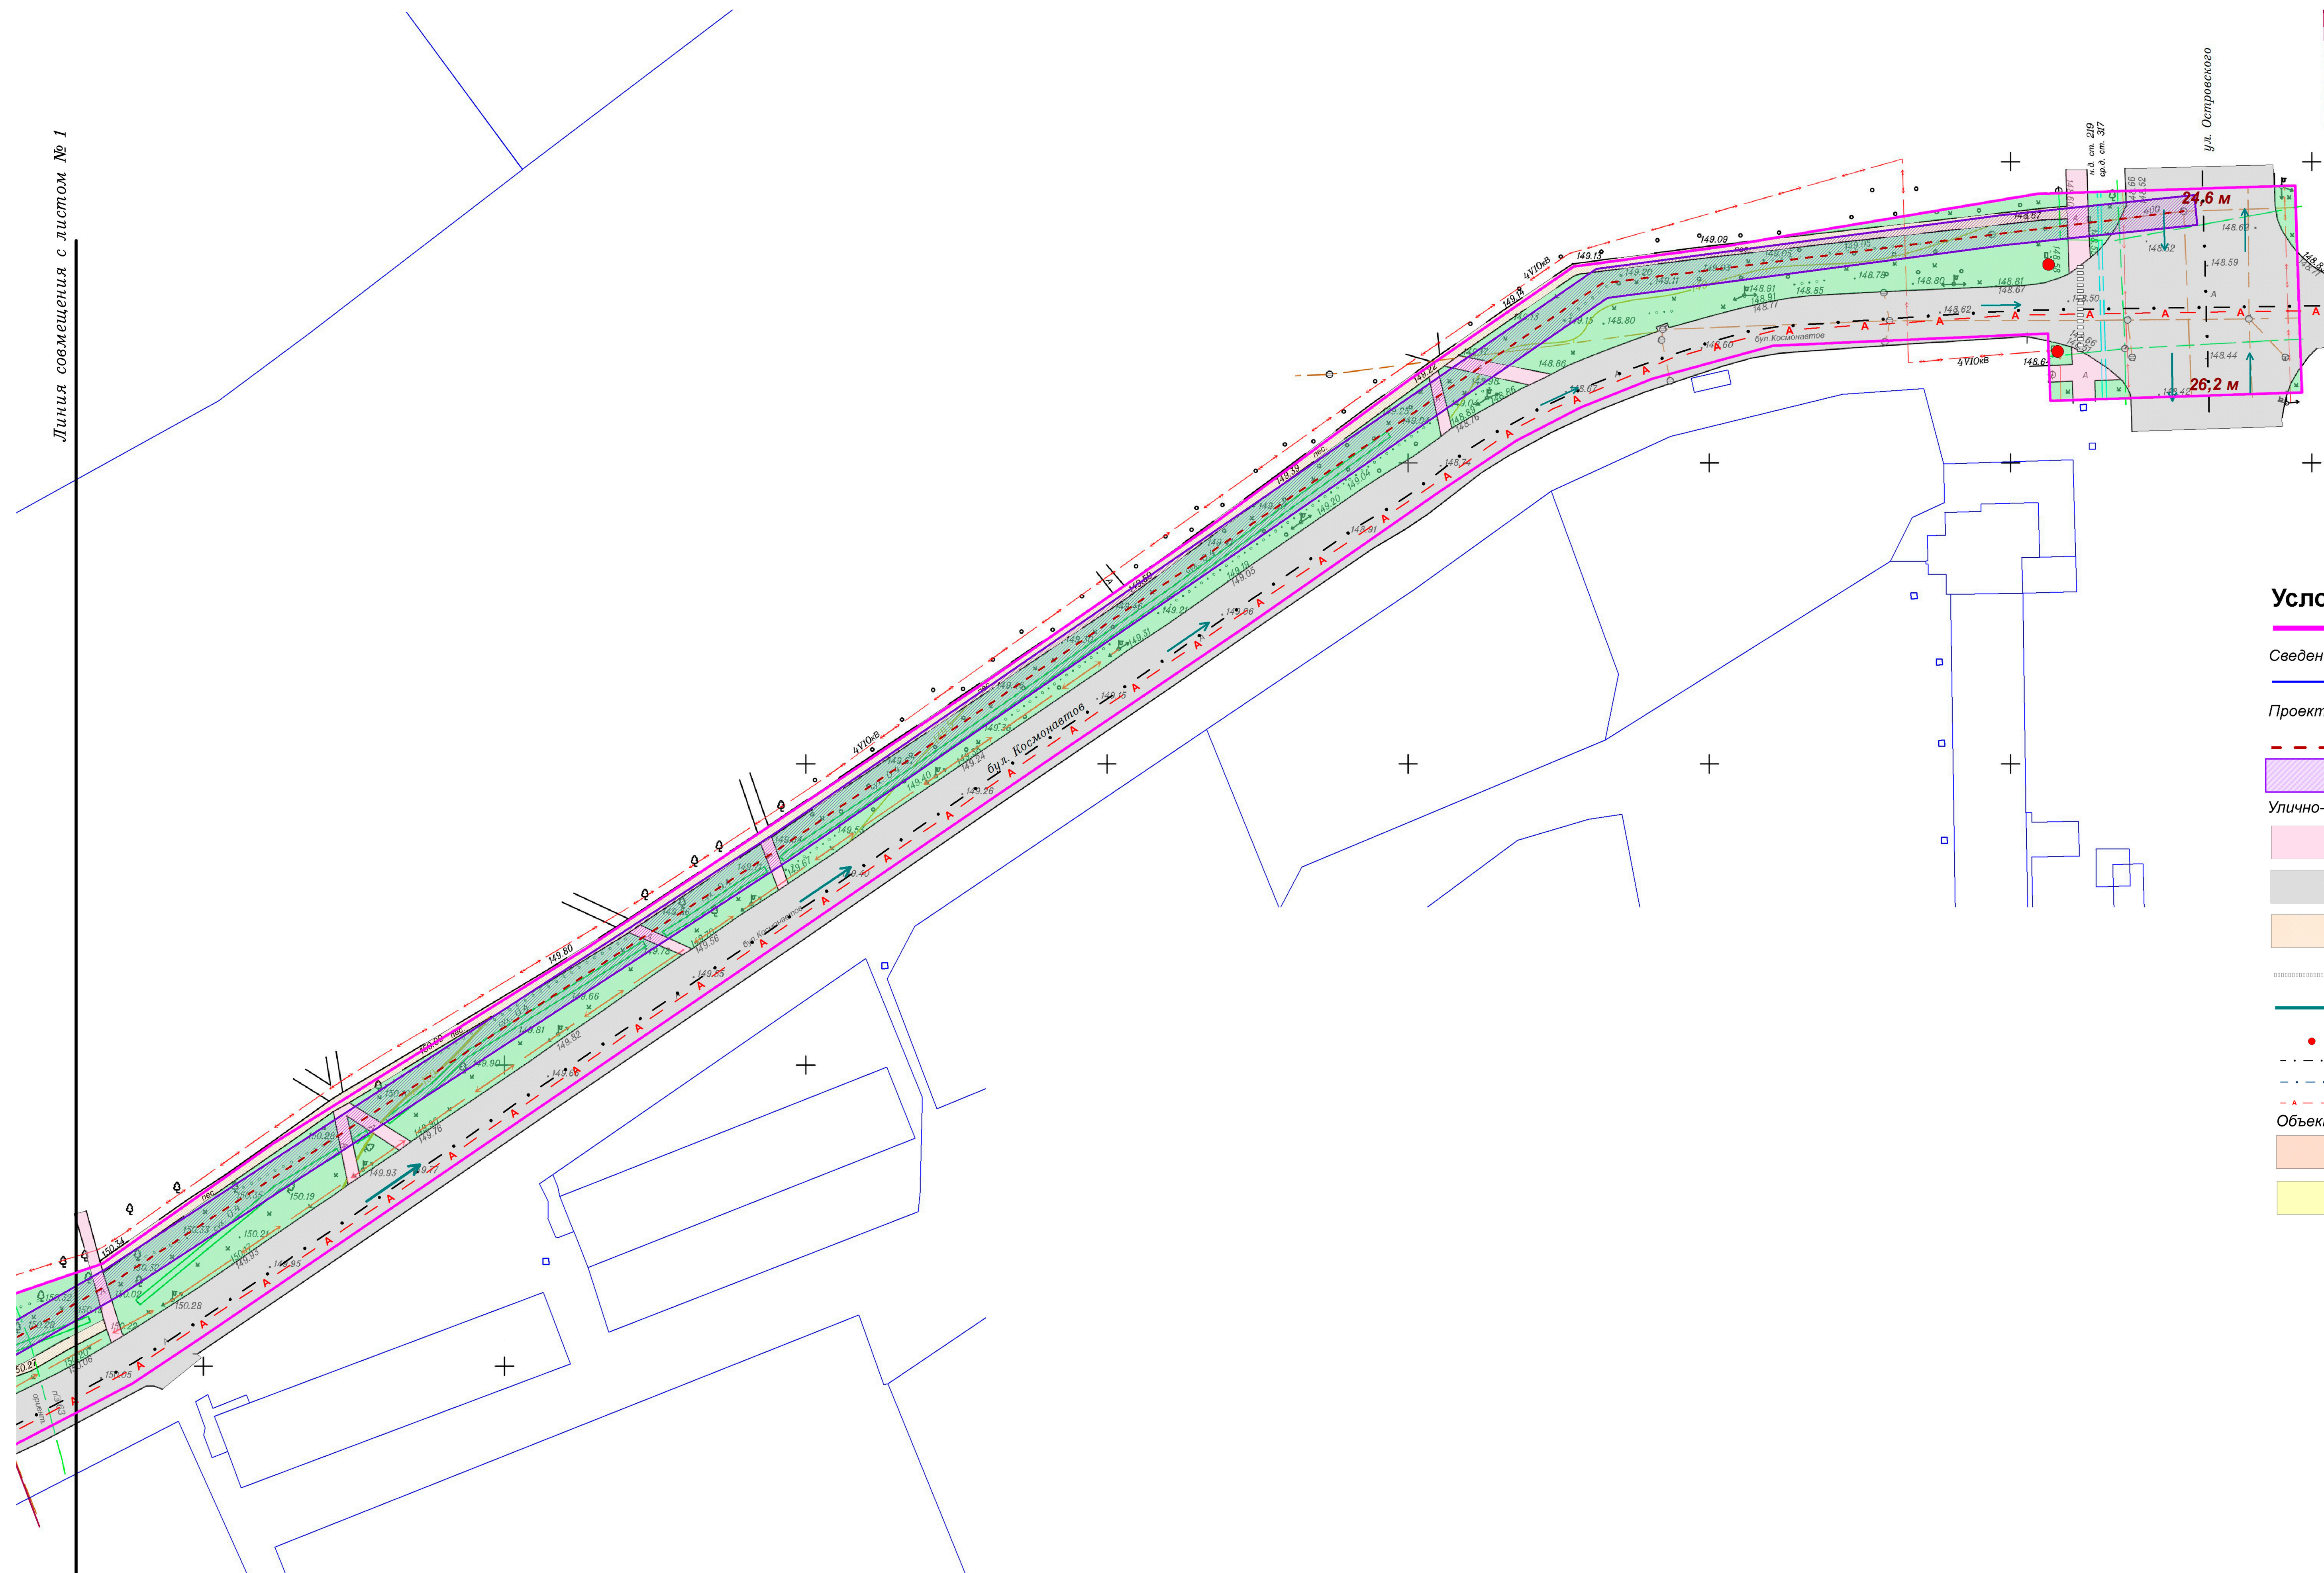

Условные обозначения

Граница территории проектирования

Сведения из Единого государственного реестра недвижимости

Граница земельного участка, сведения о котором содержатся в ЕГРН

Проектные решения

Проектный канализационный коллектор диаметром 400мм по бул. Космонавтов (от ул. Ленина до ул. Островского)

Зона планируемого размещения линейного объекта

Улично-дорожная сеть

Тротуар (покрытие - асфальт)

Проезжая часть - асфальтофое покрытие

Тротуар (покрытие - песок)

Пешеходный переход

Направление движения автомобильного транспорта

Светофор

Улица местного значения

Улица районного значения


Линия движения городского автобуса

Объекты капитального строительства

Нежилое неогнестойкое строение

Жилое огнестойкое здание общественного назначения

Схема расположения листов

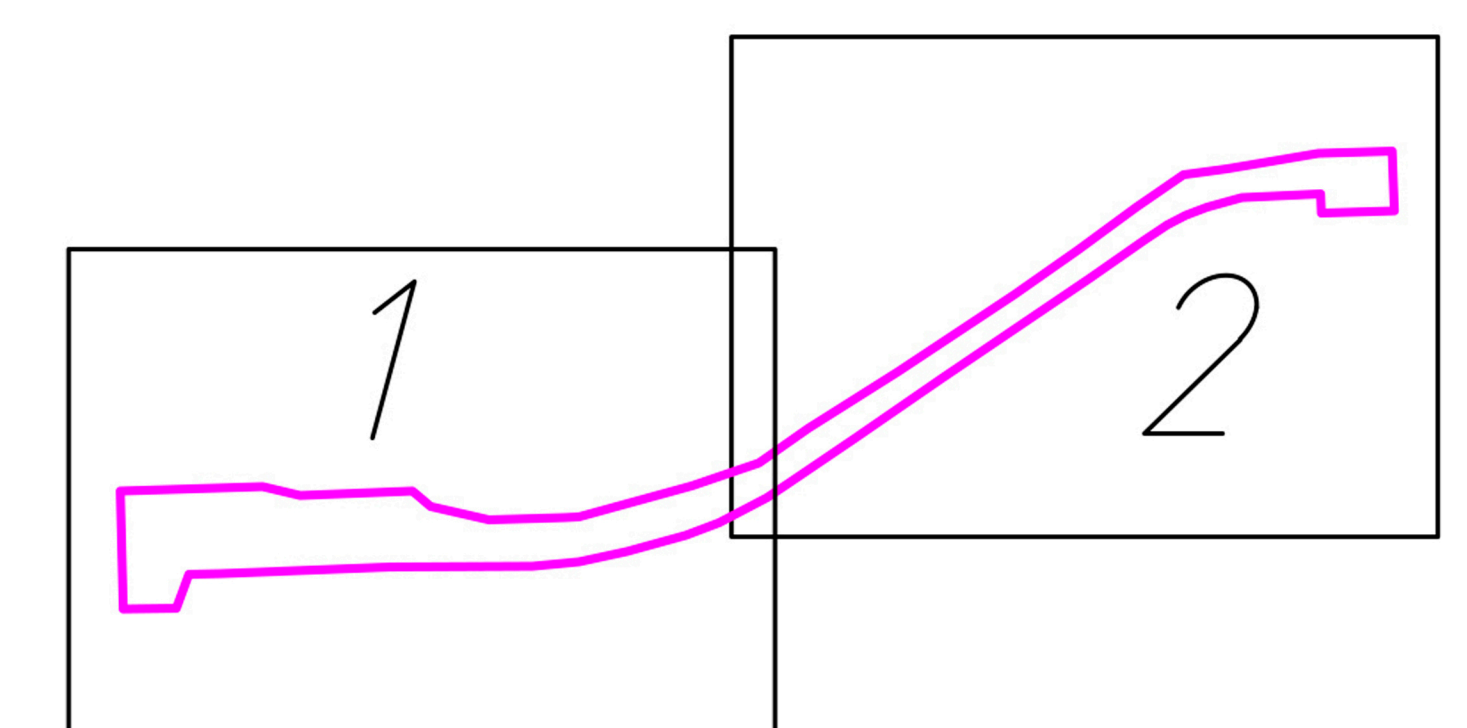

И.о. управляющего делами Администрации _____ А.Г. Зуев