


Приложение N 7.1
к постановлению Администрации
городского округа город Салават
Республики Башкортостан
от «___»_____2017 г. N _____

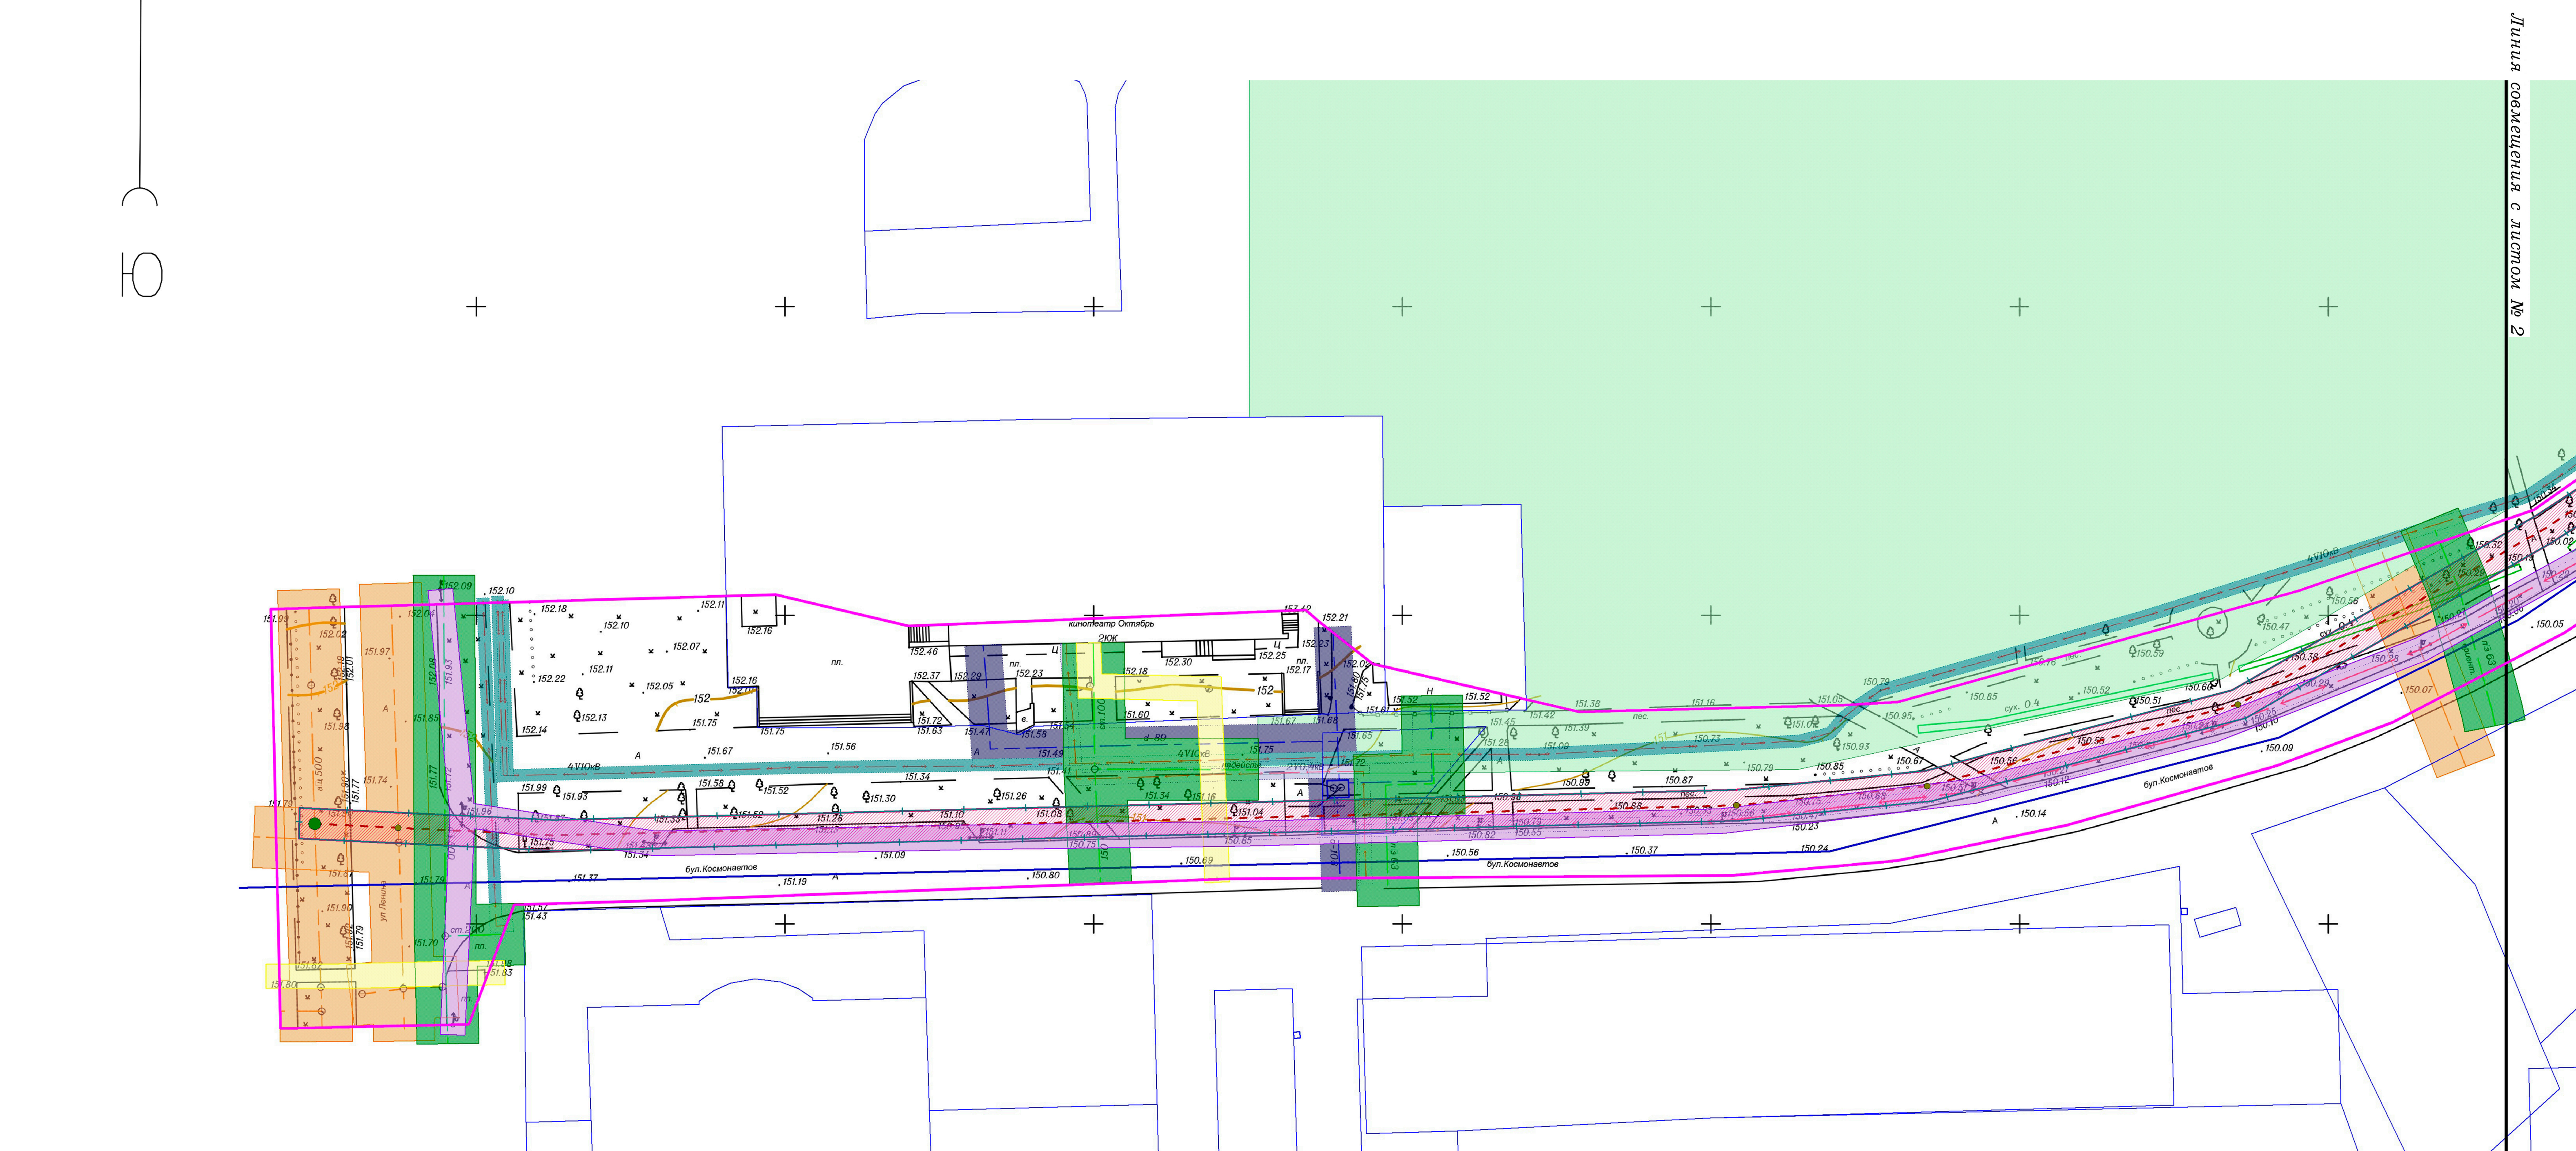

Условные обозначения

Граница территории проектирования

Сведения из Единого государственного реестра недвижимости

Граница кадастрового квартала

Граница земельного участка, сведения о котором содержатся в ЕГРН

Проектные решения

----- Проектный канализационный коллектор диаметром 400мм
по бул. Космонавтов (от ул. Ленина до ул. Островского)

Зона планируемого размещения линейного объекта

 Граница охранной зоны сети водоотведения
(подлежащая установлению в связи с размещением линейного объекта)

Зоны с особыми условиями использования территории

Охранная зона сети воздушной линии электропередачи низкого напряжения

Охранная зона линии связи

Охранная зона электрокабеля низкого напряжения

Охранная зона электрокабеля высокого напряжения

Охранная зона сети теплоснабжения


 Охранная зона сети водоснабжения

Охранная зона сети газоснабжения

Охранная зона сети водоотведения

Охраняемая зона природного ландшафта, ценного озеленения и благоустройства

Схема расположения листов

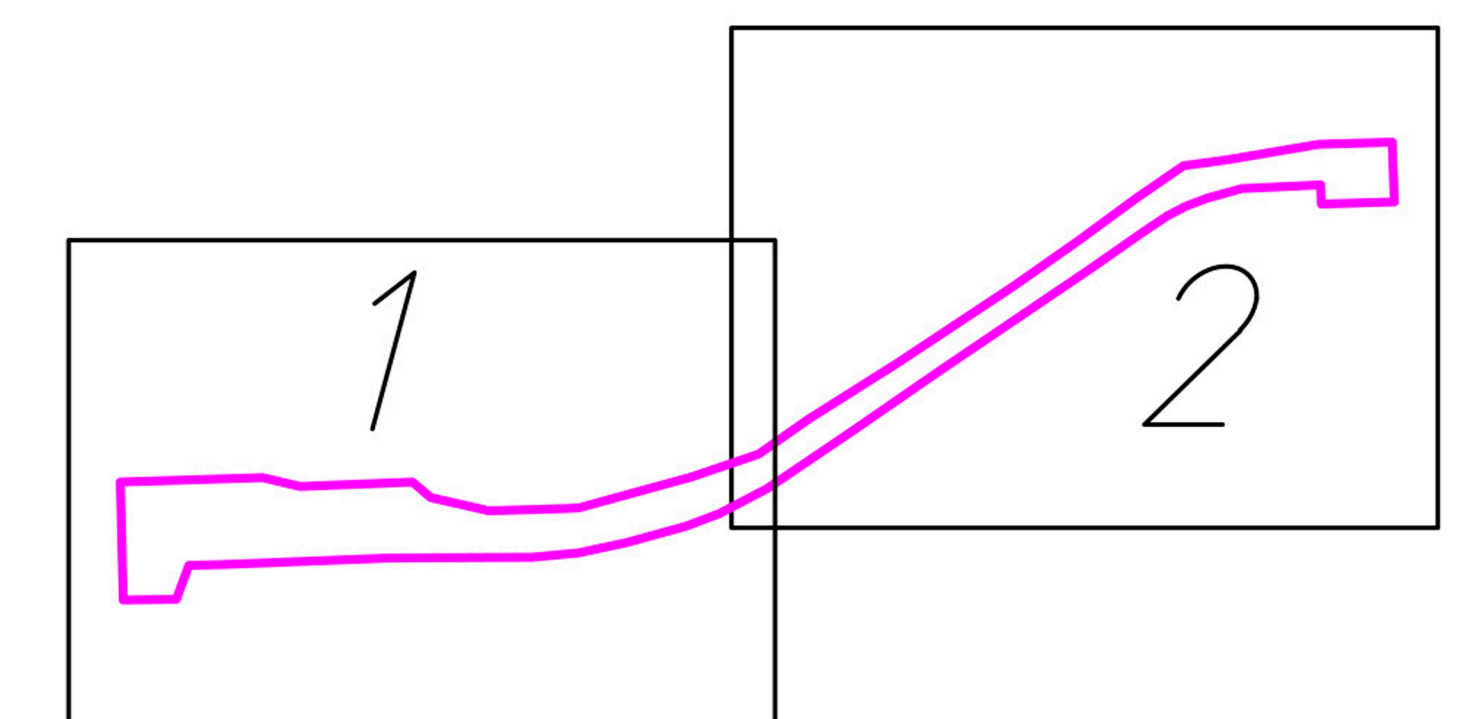

И.о. управляющего делами Администрации _____ А.Г. Зуев