Схема границ зон с особыми условиями использования территории
М 1:500

Приложение N 7.2
к постанвлению Администрации
городского округа город Салават
Республики Башкортостан
от «____»________2017 г. N ______

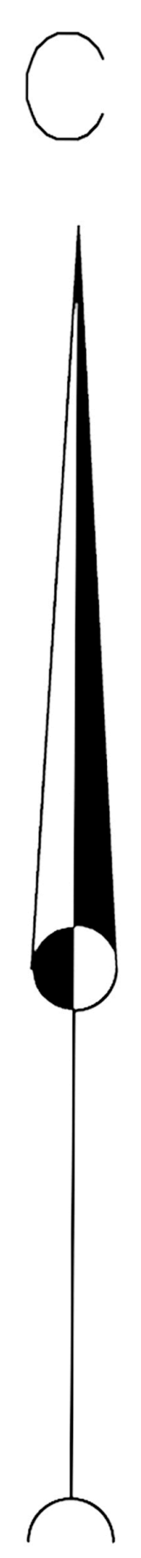

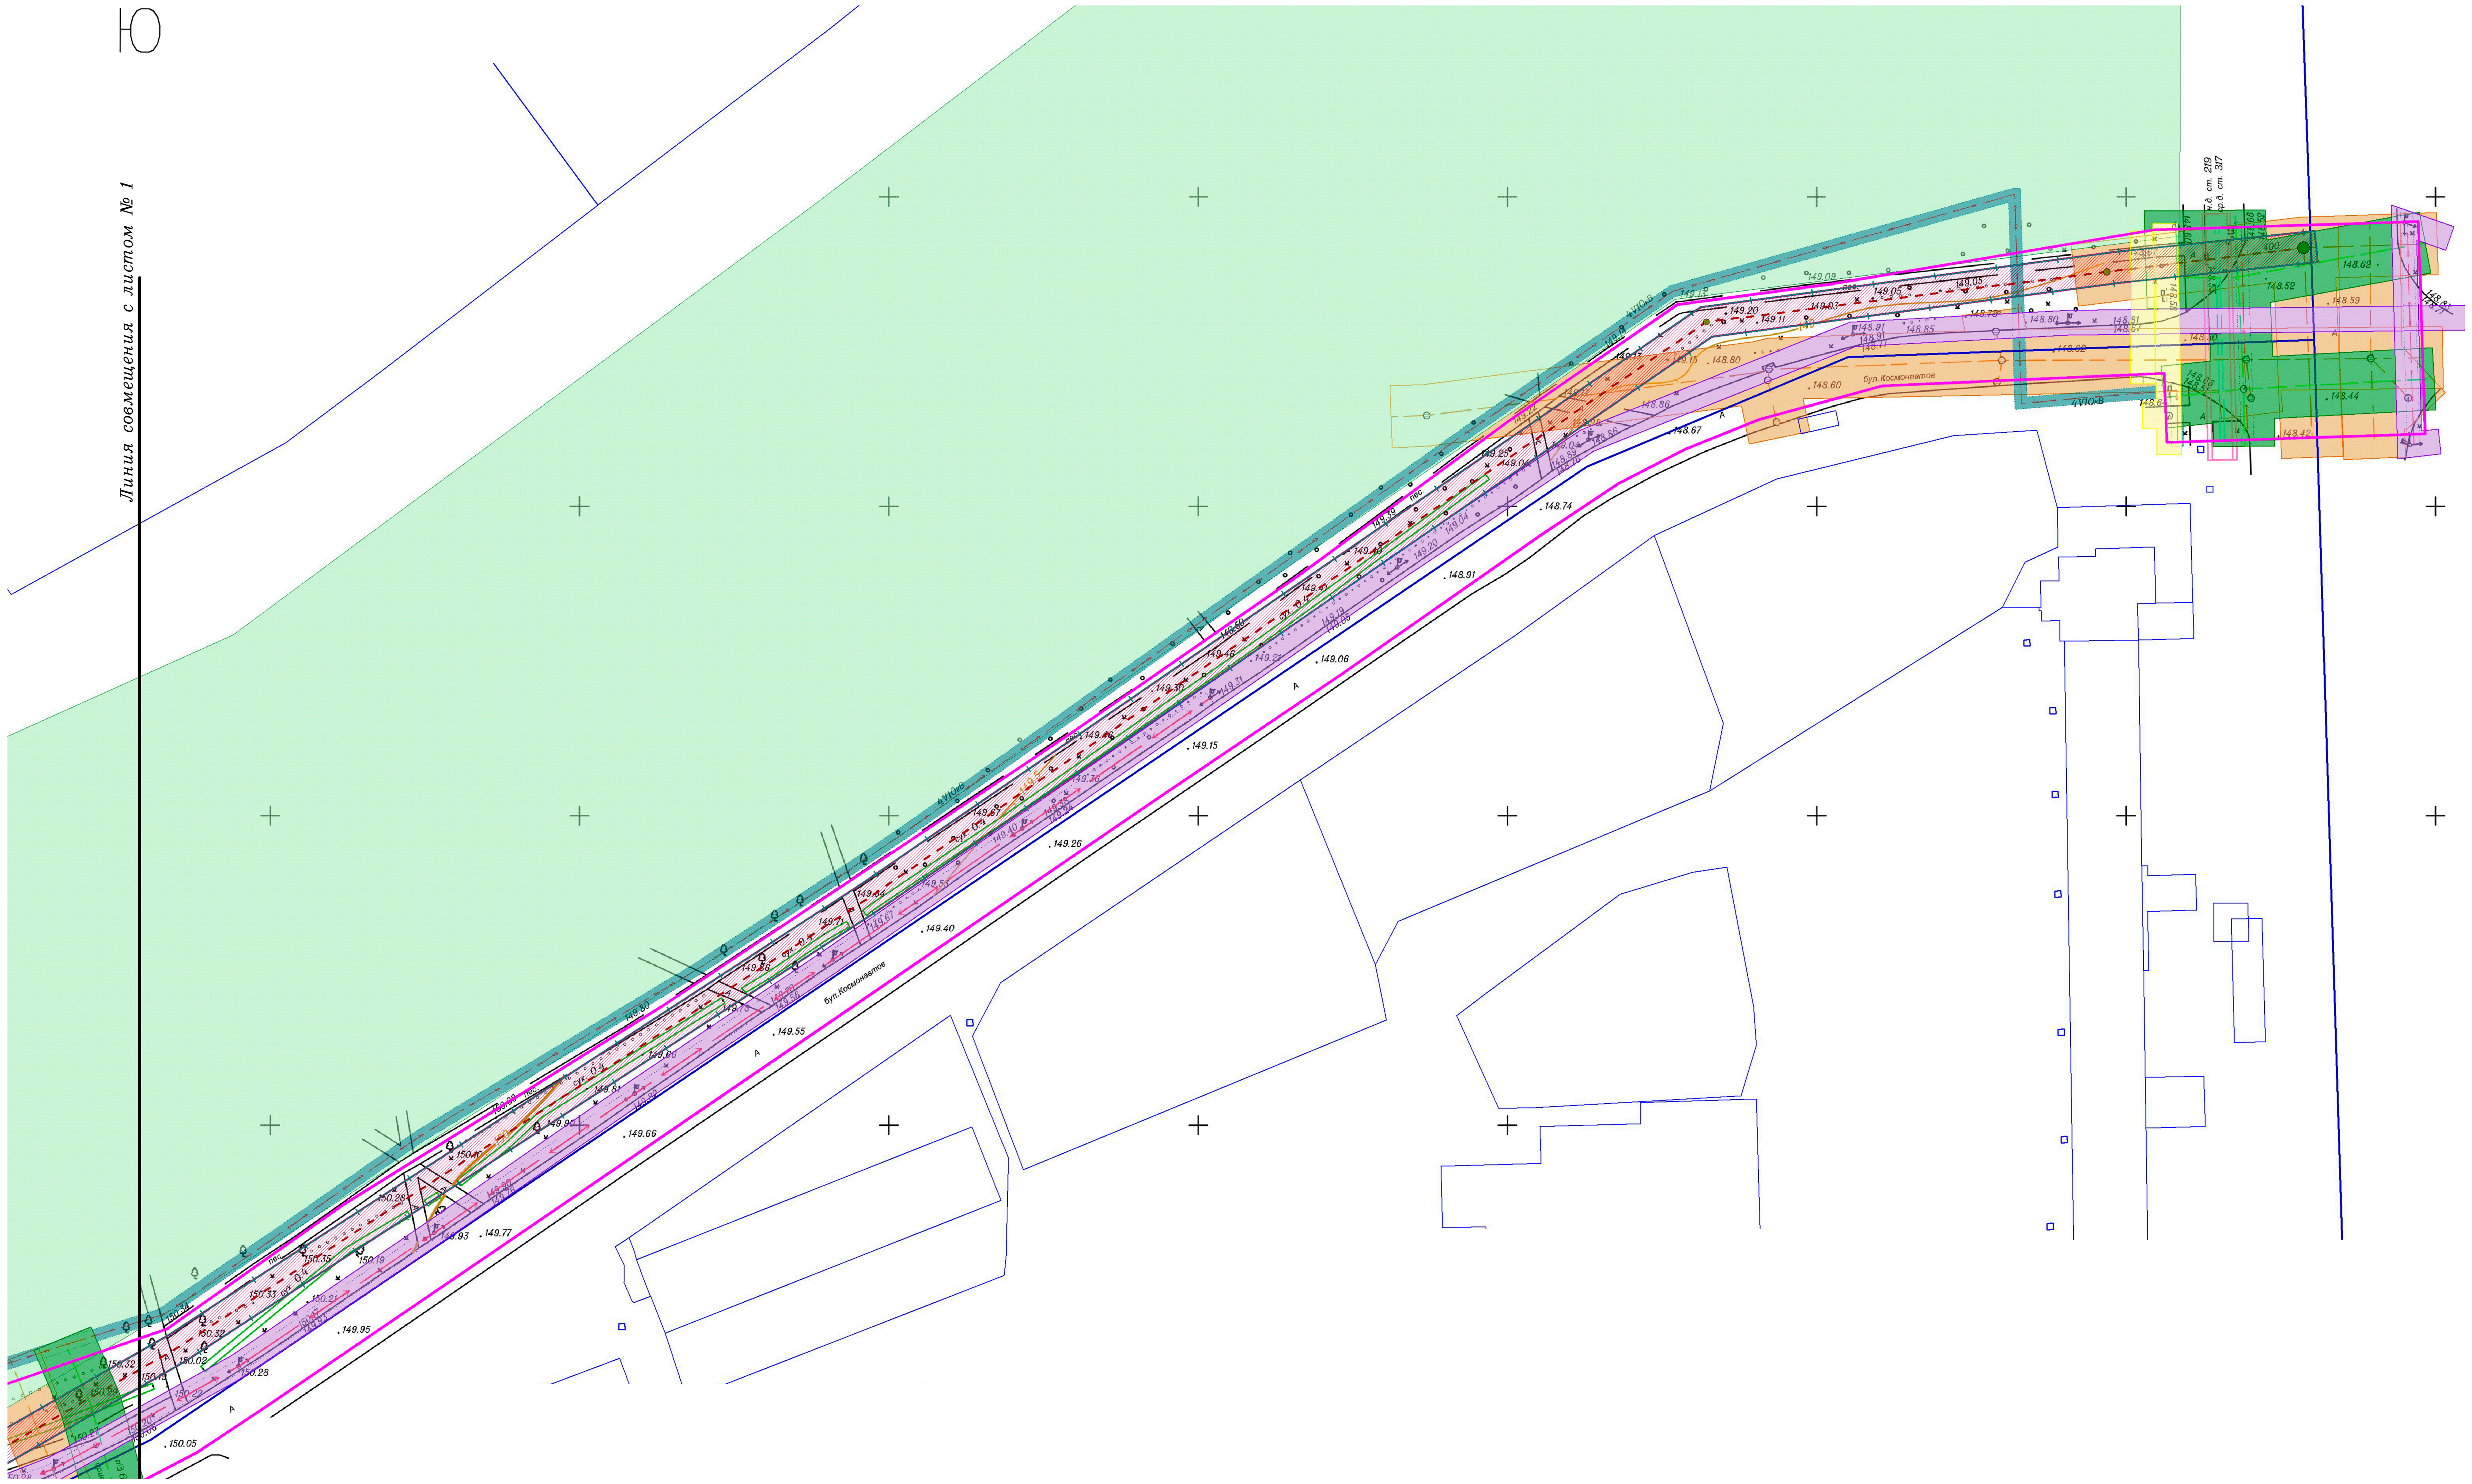
Ю
Линия совмещения с листом № 1
бул.Космонавтов
4VI0кВ
пес.
сух. 0.4
А
н.д. ст. 219
ср.д. ст. 317
400
150.05
149.95
149.77
149.66
149.55
149.40
149.26
149.15
149.06
148.91
148.74
148.67
148.60
148.62
148.52
148.59
148.44
148.42
149.13
149.09
149.05
149.20
149.11
149.03
148.80
148.86

Условные обозначения

━━ Граница территории проектирования

Сведения из Единого государственного реестра недвижимости

━━ Граница кадастрового квартала

── Граница земельного участка, сведения о котором содержатся в ЕГРН

Проектные решения

- - - Проектный канализационный коллектор диаметром 400мм по бул. Космонавтов (от ул. Ленина до ул. Островского)

▨ Зона планируемого размещения линейного объекта

▭ Граница охранной зоны сети водоотведения (подлежащая установлению в связи с размещением линейного объекта)

Зоны с особыми условиями использования территории

🟪 Охранная зона сети воздушной линии электропередачи низкого напряжения

🟨 Охранная зона линии связи

▭ Охранная зона электрокабеля низкого напряжения

🟦 Охранная зона электрокабеля высокого напряжения

🟦 Охранная зона сети теплоснабжения

🟩 Охранная зона сети водоснабжения

▭ Охранная зона сети газоснабжения

🟧 Охранная зона сети водоотведения

🟩 Охраняемая зона природного ландшафта, ценного озеленения и благоустройства

Схема расположения листов

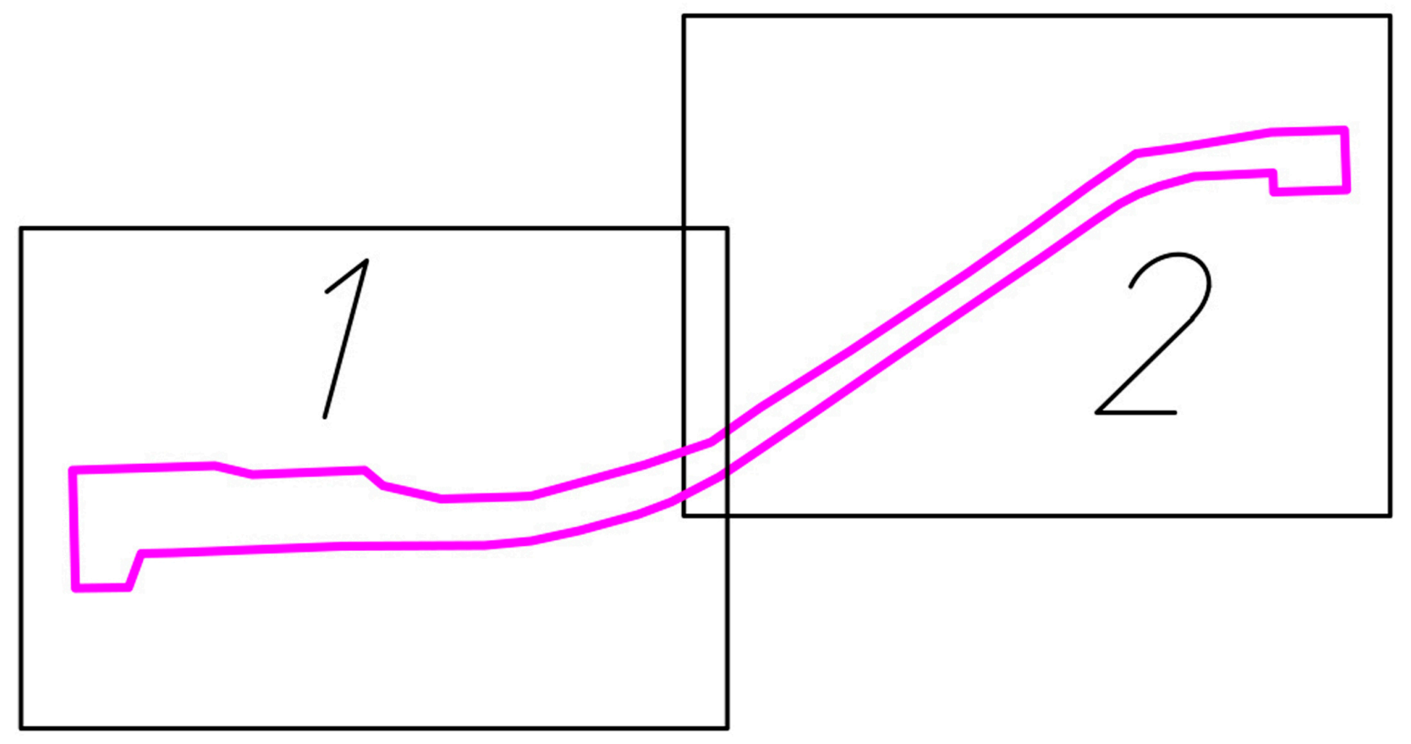

И.о. управляющего делами Администрации __________ А.Г. Зуев