


Схема вертикальной планировки и инженерной подготовки территории М 1:500

Приложение N 8.1
к постановлению Администрации
городского округа город Салават
Республики Башкортостан
от «___» _____ 2017 г. N _____

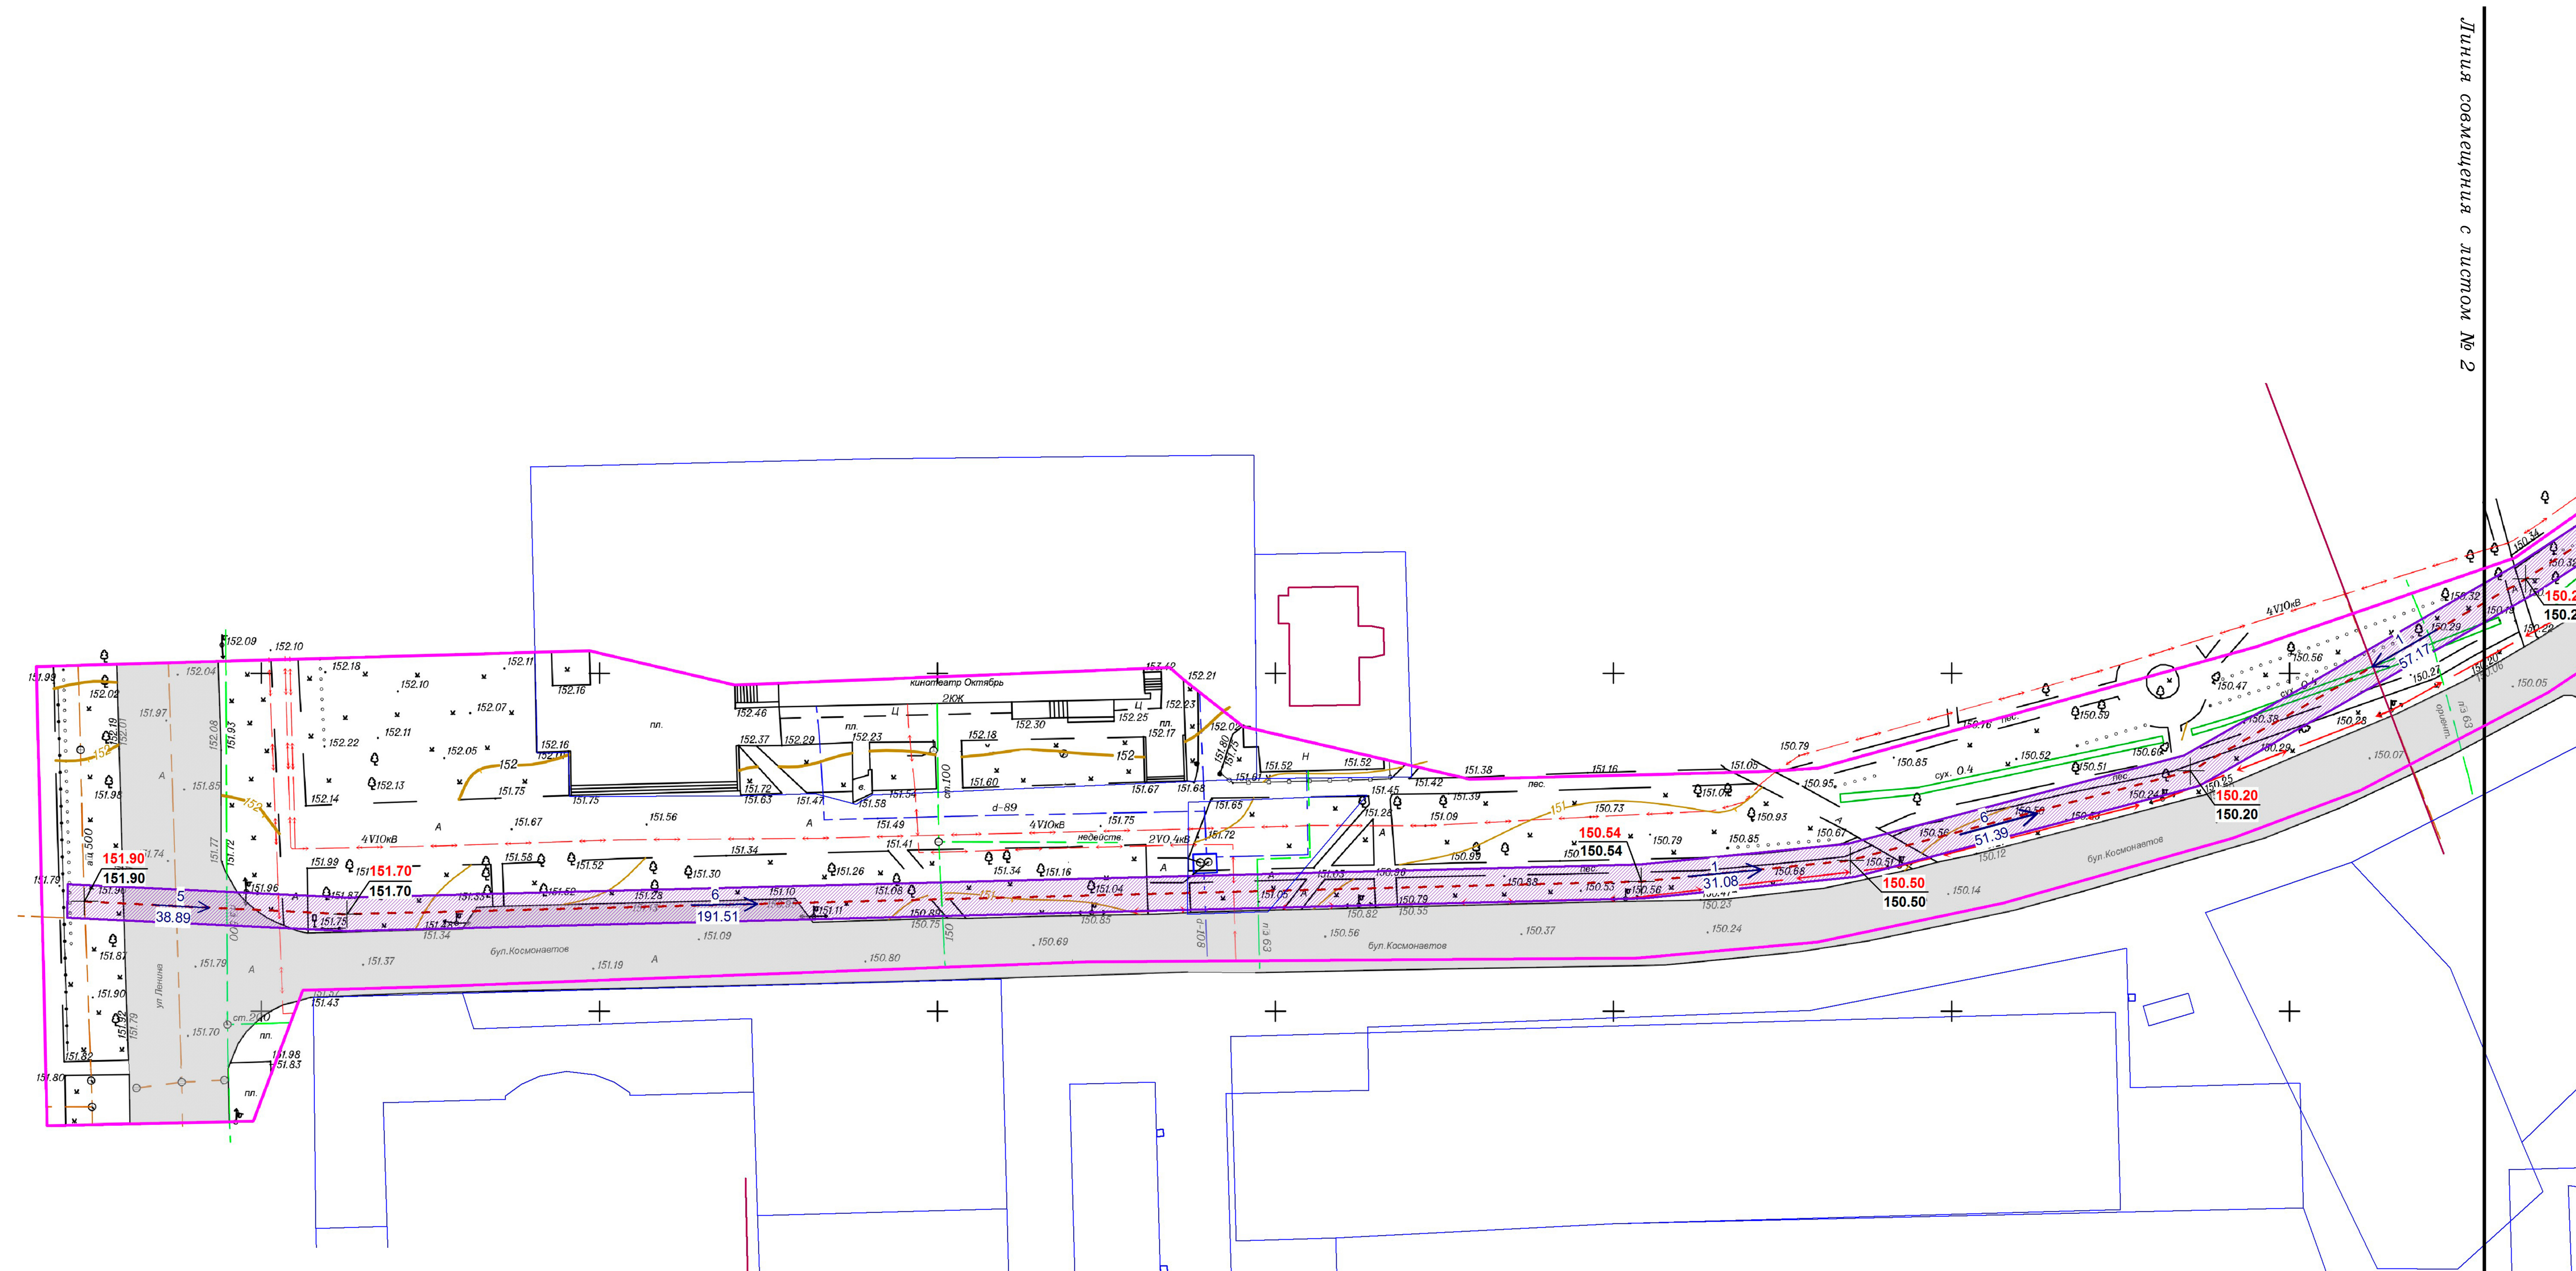

Условные обозначения

— Граница территории проектирования
Сведения из Единого государственного реестра недвижимости
— Граница земельного участка, сведения о котором содержатся в ЕГРН

Проектные решения

--- Проектный канализационный коллектор диаметром 400мм по бул. Космонавтов (от ул. Ленина до ул. Островского)
Зона планируемого размещения линейного объекта

Улично-дорожная сеть

Проезжая часть

Вертикальная планировка территории


146.65 Красная отметка (проектная)
146.65 Черная отметка (существующая)

9 Уклон, %
40.10 Направление уклона
Расстояние, м

Примечание

1. Расчет вертикальной планировки выполнен с учетом существующих отметок прилегающей застройки
2. Проектные отметки даны по верху покрытия
3. Отвод ливневых вод с планируемой территории осуществляется открытым способом
4. Абсолютные отметки положительные (система высот Балтийская)

Схема расположения листов

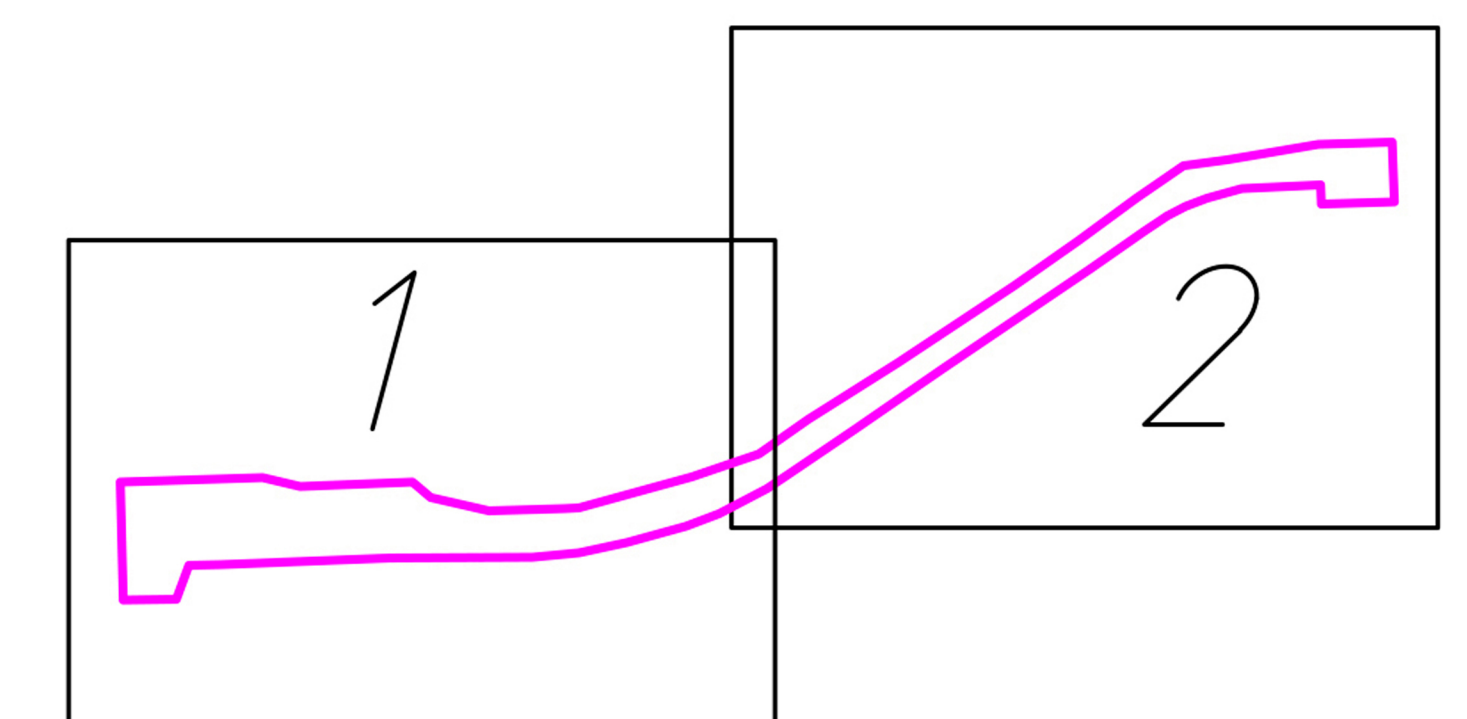

И.о. управляющего делами Администрации _____ А.Г. Зуев