


Схема вертикальной планировки и инженерной
подготовки территории М 1:500

Приложение N 8.2
к постановлению Администрации
городского округа город Салават
Республики Башкортостан
от «___»_____2017 г. N _____

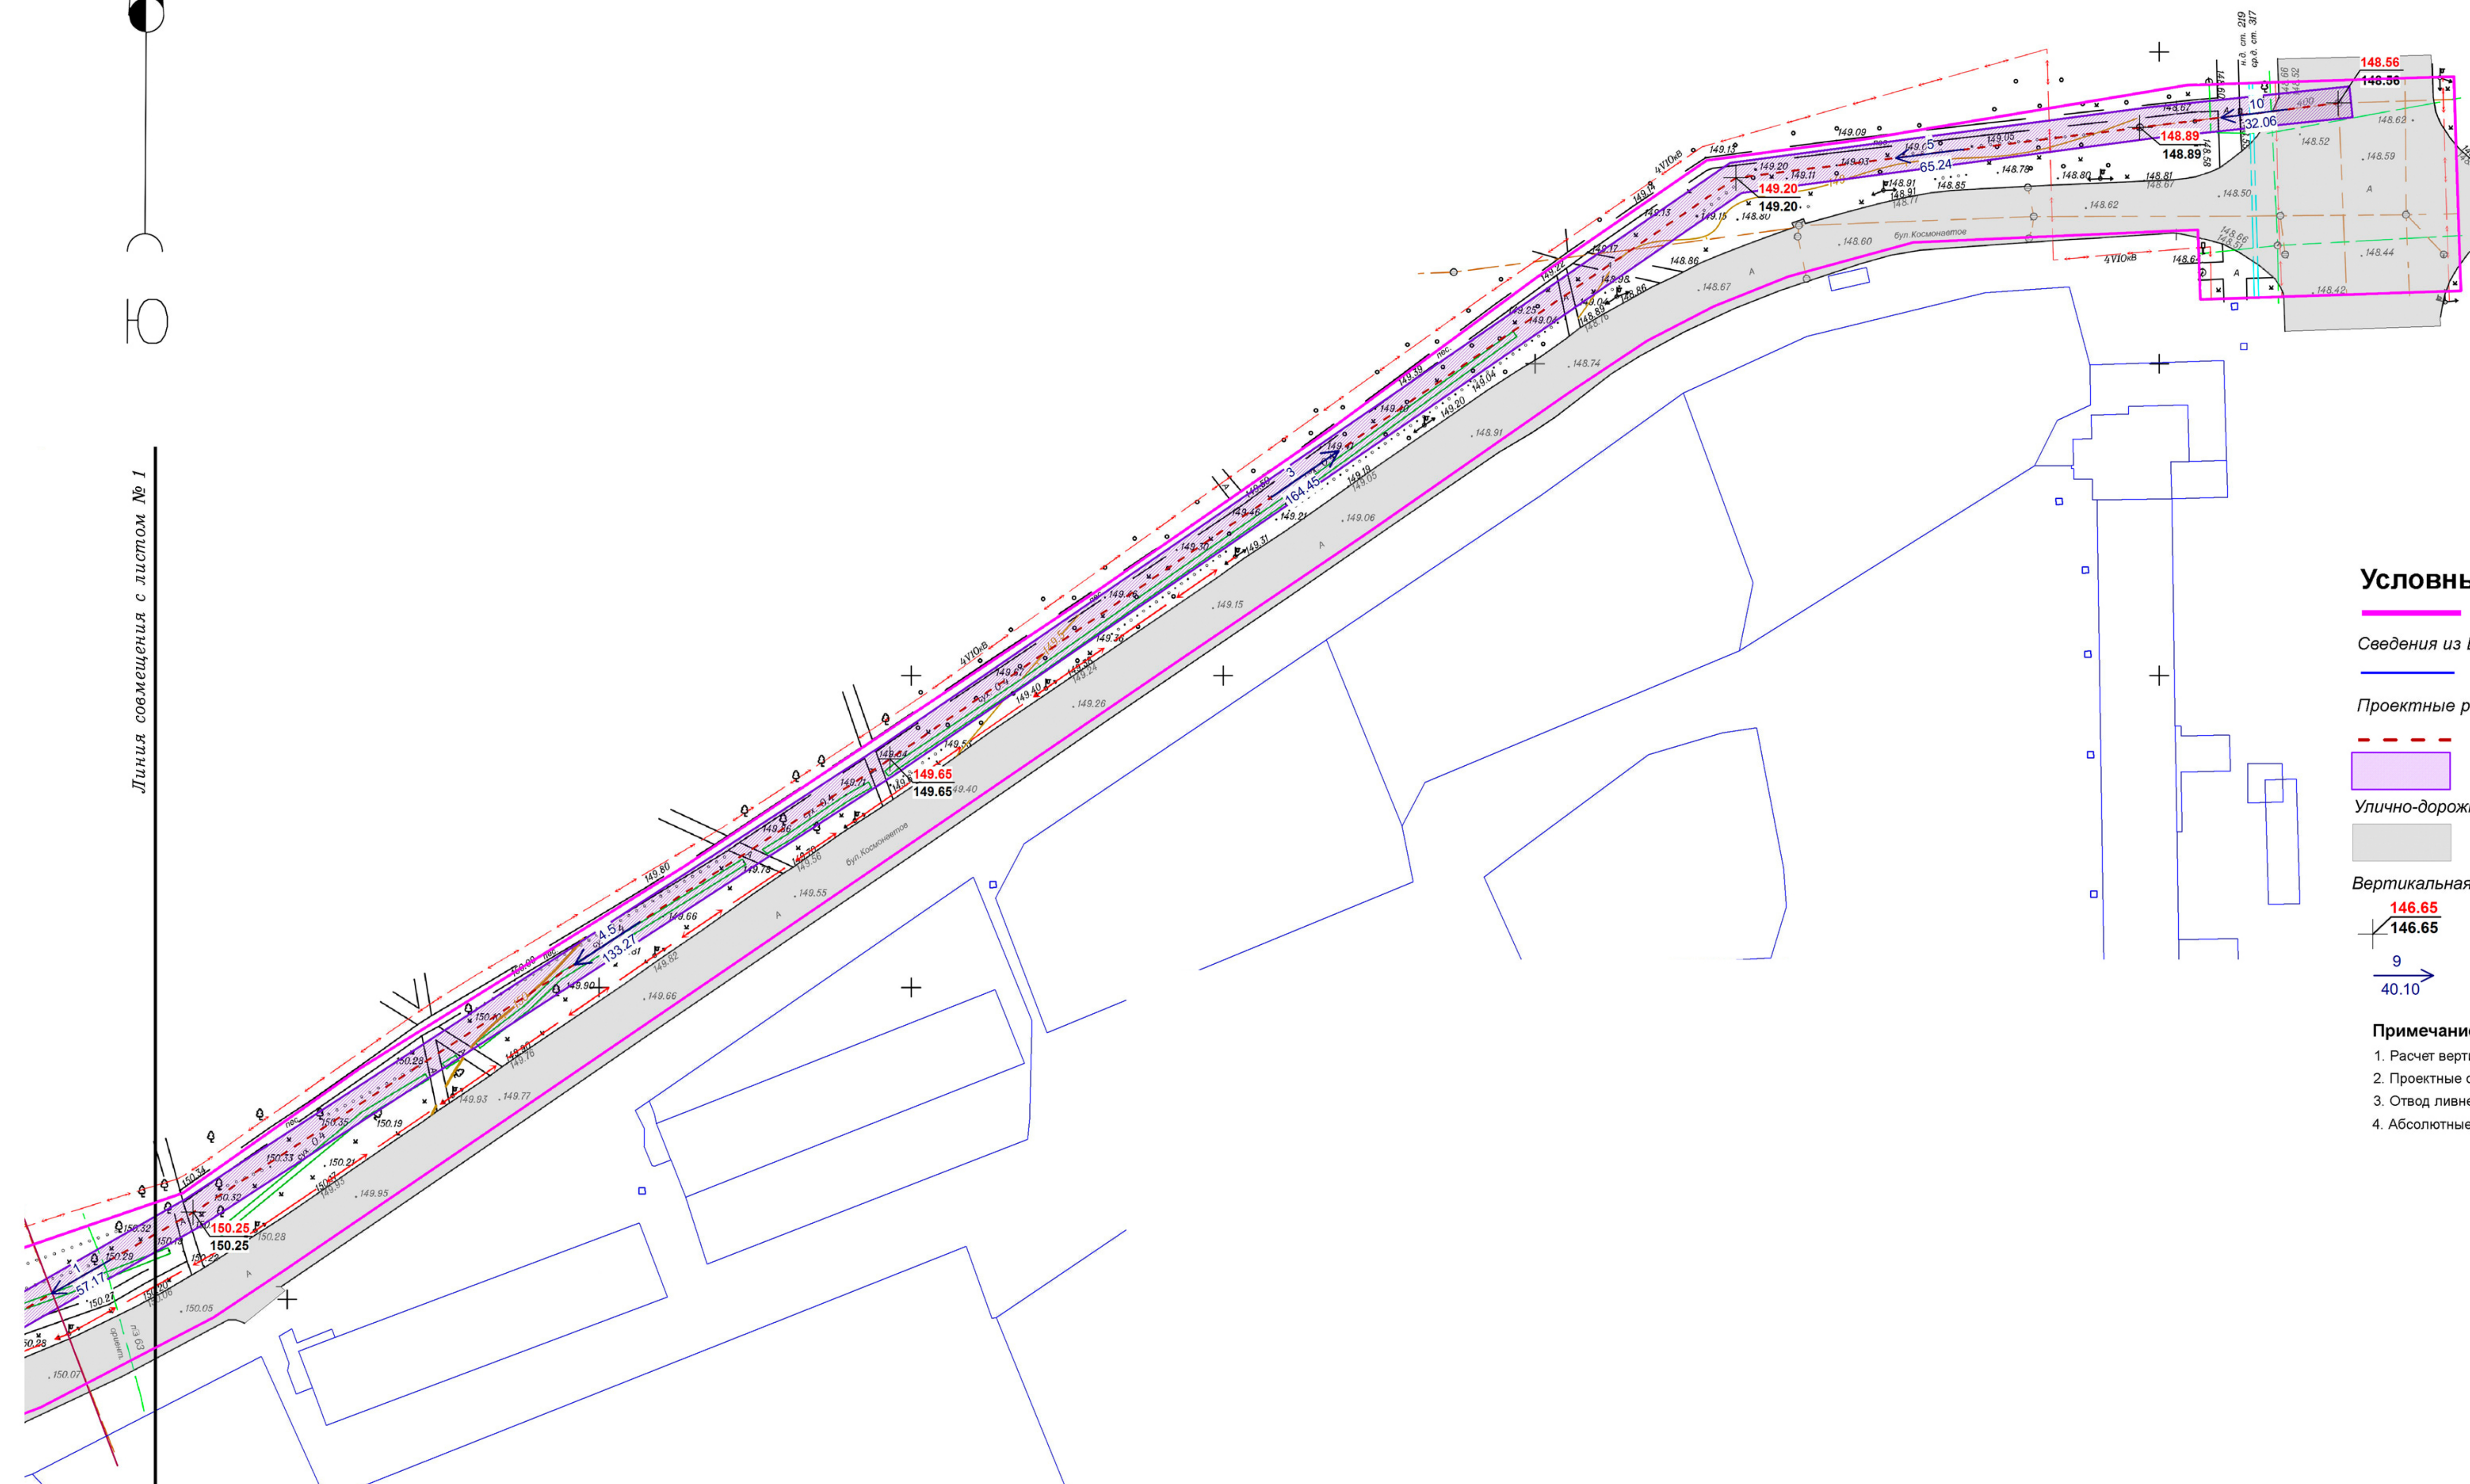

Условные обозначения

Граница территории проектирования

Сведения из Единого государственного реестра недвижимости

Граница земельного участка, сведения о котором содержатся в ЕГРН

Проектные решения

Проектный канализационный коллектор диаметром 400мм по бул. Космонавтов (от ул. Ленина до ул. Островского)

Зона планируемого размещения линейного объекта

Улично-дорожная сеть

Проезжая часть

Вертикальная планировка территории

146.65 Красная отметка (проектная)

146.65 Черная отметка (существующая)

9 Уклон, ‰

40.10 Направление уклона

Расстояние, м

Примечание

1. Расчет вертикальной планировки выполнен с учетом существующих отметок прилегающей застройки
2. Проектные отметки даны по верху покрытия
3. Отвод ливневых вод с планируемой территории осуществляется открытым способом
4. Абсолютные отметки положительные (система высот Балтийская)

Схема расположения листов

