


23
Чертеж межевания территории
М 1:500

Приложение N 9.1
к постановлению Администрации
городского округа город Салават
Республики Башкортостан
от «___»_____2017 г. N _____

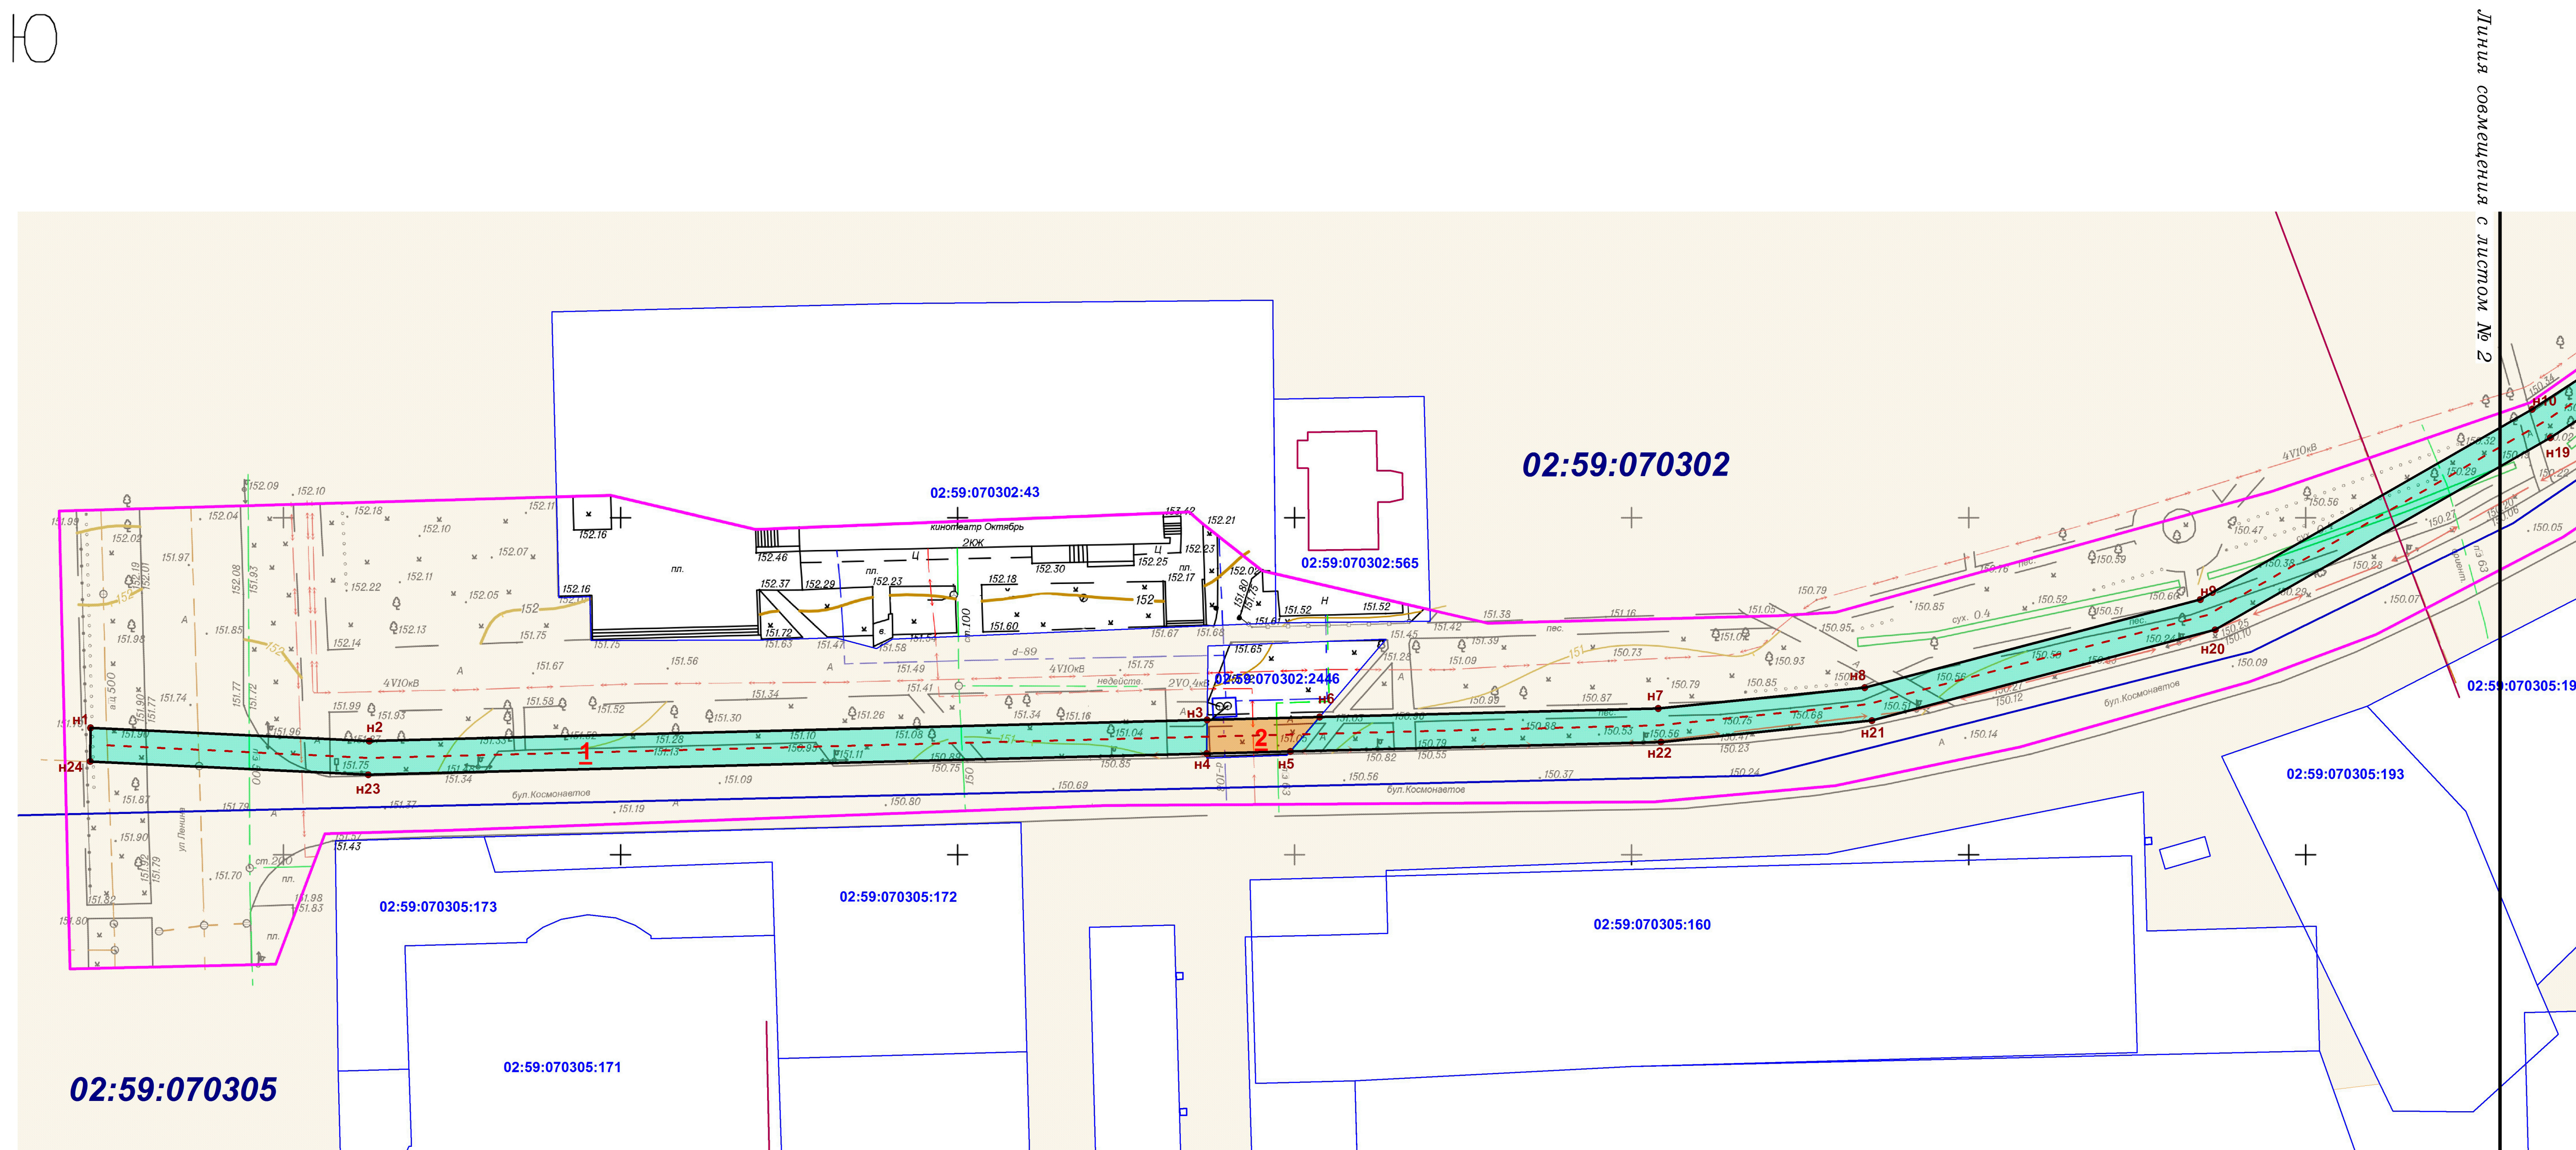


- Условные обозначения**
- Граница территории проектирования
 - Сведения из Единого государственного реестра недвижимости
 - Граница кадастрового квартала
 - Граница земельного участка, сведения о котором содержатся в ЕГРН
 - Проектные решения
 - Проектный канализационный коллектор диаметром 400мм по бул. Космонавтов (от ул. Ленина до ул. Островского)
 - Устанавливаемая красная линия линейного объекта
 - Характерная точка образуемого земельного участка
 - Образуемый земельный участок под размещение линейного объекта
 - Образуемая часть земельного участка под размещение линейного объекта
 - Территория общего пользования
 - Условный номер образуемого земельного участка и части земельного участка

Экспликация образуемых земельных участков

Условный номер земельного участка	Кадастровый номер	Площадь, кв. м	Вид разрешенного использования
1	02:59:0000000:3У1	827,47	Коммунальное
2	02:59:070302:2446/чзУ1	72,71	обслуживание (код по классификатору - 3.1)
3	02:59:0000000:3У2	2946,45	

Схема расположения листов

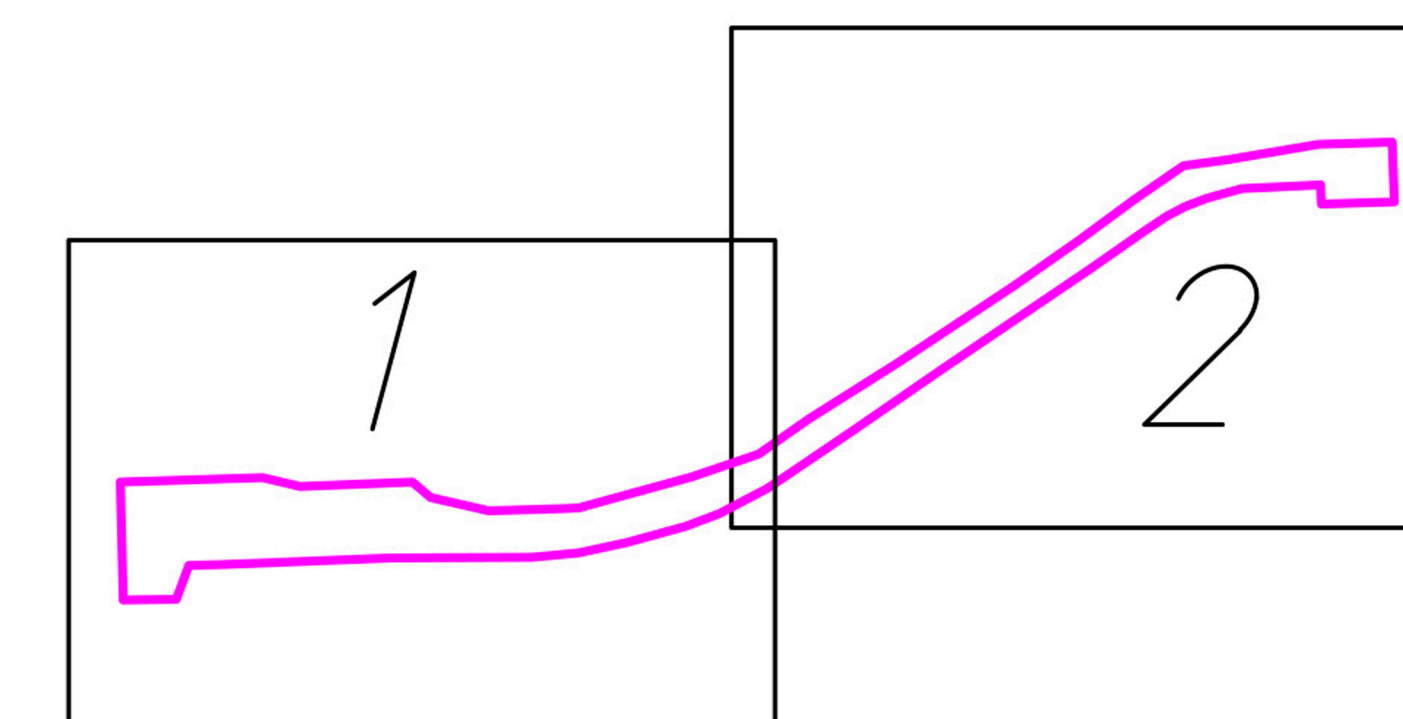

И.о. управляющего делами Администрации _____ А.Г. Зуев