

ГРАНИЦЫ СУЩЕСТВУЮЩИХ ЗЕМЕЛЬНЫХ УЧАСТКОВ
МЕСТОПОЛОЖЕНИЕ СУЩЕСТВУЮЩИХ ОБЪЕКТОВ КАПИТАЛЬНОГО СТРОИТЕЛЬСТВА
М 1:500

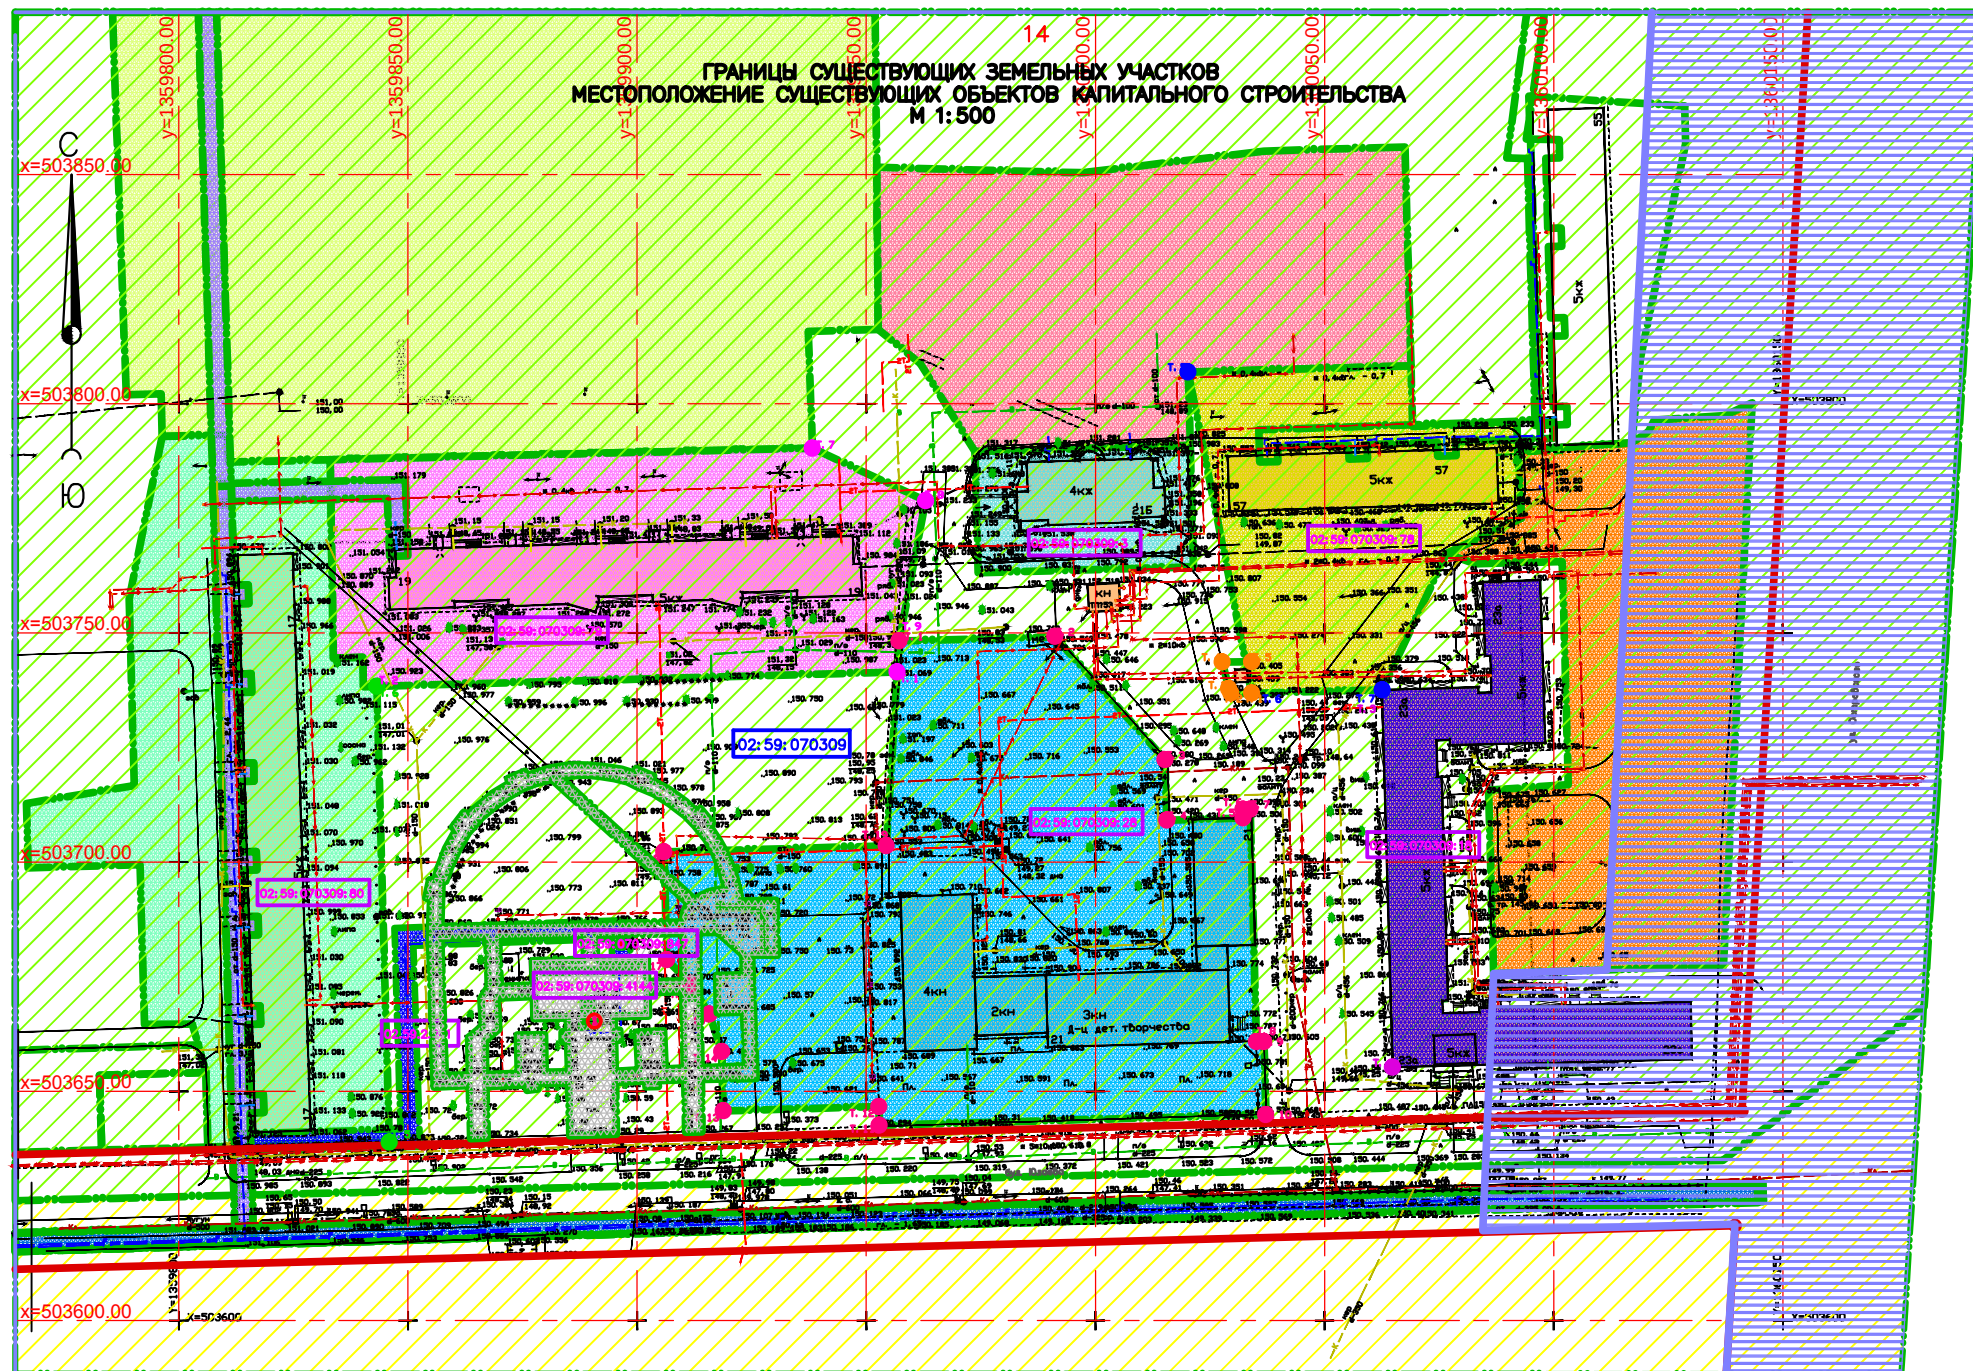


Таблица координат поворотов точек существующих границ земельных участков в границах территории проведения изысканий

Номер точки	Координата X	Координата Y
ЗУ 02:59:070309:28		
1	X = 503748.22	Y = 1359957.17
2	X = 503748.16	Y = 1359991.14
3	X = 503722.33	Y = 1360015.21
4	X = 503709.16	Y = 1360015.57
5	X = 503709.61	Y = 1360032.20
6	X = 503711.55	Y = 1360032.14
7	X = 503711.60	Y = 1360033.74
8	X = 503660.86	Y = 1360035.14
9	X = 503660.90	Y = 1360036.77
10	X = 503644.91	Y = 1360037.21
11	X = 503642.59	Y = 1359952.86
12	X = 503646.67	Y = 1359952.75
13	X = 503645.73	Y = 1359918.63
14	X = 503658.68	Y = 1359918.47
15	X = 503666.84	Y = 1359915.74
16	X = 503673.37	Y = 1359911.80
17	X = 503678.72	Y = 1359906.50
18	X = 503702.21	Y = 1359905.86
19	X = 503703.55	Y = 1359954.40
ЗУ 02:59:070309:80		
5	X = 503638.93	Y = 1359845.93
6	X = 503738.35	Y = 1359843.19
ЗУ 02:59:070309:79		
1	X = 503741.49	Y = 1359956.75
2	X = 503738.35	Y = 1359843.19
7	X = 503780.31	Y = 1359938.28
8	X = 503778.81	Y = 1359962.93
9	X = 503748.28	Y = 1359957.17
ЗУ 02:59:070309:3		
1	X = 503789.61	Y = 1359973.70
2	X = 503780.91	Y = 1360020.68
3	X = 503784.42	Y = 1360021.41
4	X = 503763.12	Y = 1359974.43
ЗУ 02:59:070309:45		
1	X = 503736.83	Y = 1360034.13
2	X = 503736.80	Y = 1360029.59
3	X = 503737.78	Y = 1360029.11
4	X = 503743.66	Y = 1360027.65
5	X = 503743.71	Y = 1360034.08
ЗУ 02:59:070309:78		
5	X = 503806.90	Y = 1360020.24
6	X = 503736.83	Y = 1360034.13
7	X = 503737.60	Y = 1360062.62
ЗУ 02:59:070309:18		
3	X = 503655.28	Y = 1360064.88
4	X = 503737.60	Y = 1360062.62
ЗУ 02:59:070309:847		
1	X = 503681.5300	Y = 1359895.9700
2	X = 503682.5400	Y = 1359895.9700
3	X = 503682.5400	Y = 1359896.9700
4	X = 503681.5300	Y = 1359896.9700

Приложение N2
к постановлению Администрации
городского округа город Салават
Республики Башкортостан
от "___" ____ 2017г. N ____


Условные обозначения

	Существующие здания и сооружения
	Красные линии
	Линия границ земельных участков
	Изменение границ земельного участка ИМУ ДО ДИКОТ
	Образование границ земельного участка мемориального комплекса "Боевая Слава"
	Кадастровый номер с кадастровым номером 02:59:070309
	Граница земельного участка для обслуживания объектов капитального строительства с кадастровым номером 02:59:070309:28
	Граница земельного участка для обслуживания, эксплуатации и благоустройства многоквартирных жилых домов с кадастровым номером 02:59:070309:80
	Граница земельного участка для обслуживания, эксплуатации и благоустройства многоквартирных жилых домов с кадастровым номером 02:59:070309:50
	Граница земельного участка для обслуживания, эксплуатации и благоустройства многоквартирных жилых домов с кадастровым номером 02:59:070309:3
	Граница земельного участка для обслуживания, эксплуатации и благоустройства многоквартирных жилых домов с кадастровым номером 02:59:070309:78
	Граница земельного участка для обслуживания, эксплуатации и благоустройства многоквартирных жилых домов с кадастровым номером 02:59:070309:18
	Сооружение мемориала "Боевая Слава" с кадастровым номером 02:59:070309:4144
	Граница земельного участка с кадастровым номером 02:59:070309:847, площадью - 1 кв.м., со статусом - временный
	Кадастровый номер участка
	Кадастровый номер земельного участка
	Номер поворотной точки границ земельного участка

ПРИМЕЧАНИЕ

- При разработке данного листа были использованы материалы:
 - топографическая съемка выполненная МУП АГБ в. Салават в 2017г.;
 - кадастровый план территории N02/17/1-1565409 от 20.11.2017г.;
 - Проект землеустройства и застройки городского округа город Салават Республики Башкортостан.

Управляющий делами Администрации _____С.А. Еврафов