ЧЕРТЕЖ ГРАНИЦ ЗОН ПЛАНИРУЕМОГО РАЗМЕЩЕНИЯ ЛИНЕЙНЫХ ОБЪЕКТОВ. М 1:500

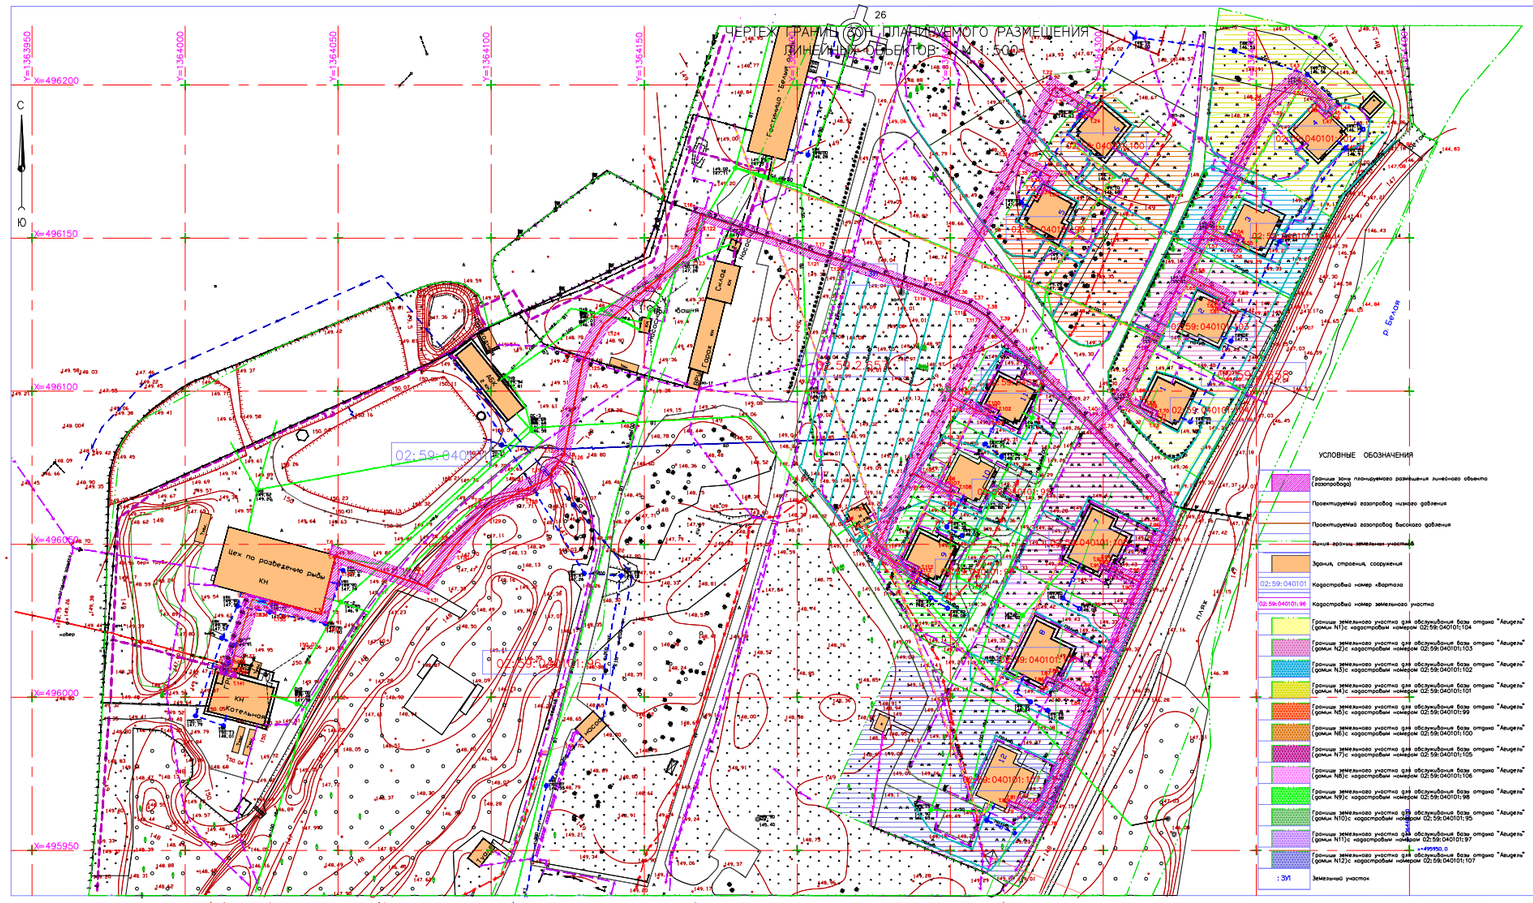
Y=1363950
Y=1364000
Y=1364050
Y=1364100
Y=1364150
X=496200
X=496150
X=496100
X=496050
X=496000
X=495950
С
Ю
26
Газопровод
Цех по разведению рыбы
КН
Котельная
Склад
Общежит. №
Общежит. №
Столовая
Гараж
Склад
Склад
Склад