


План межевания территории

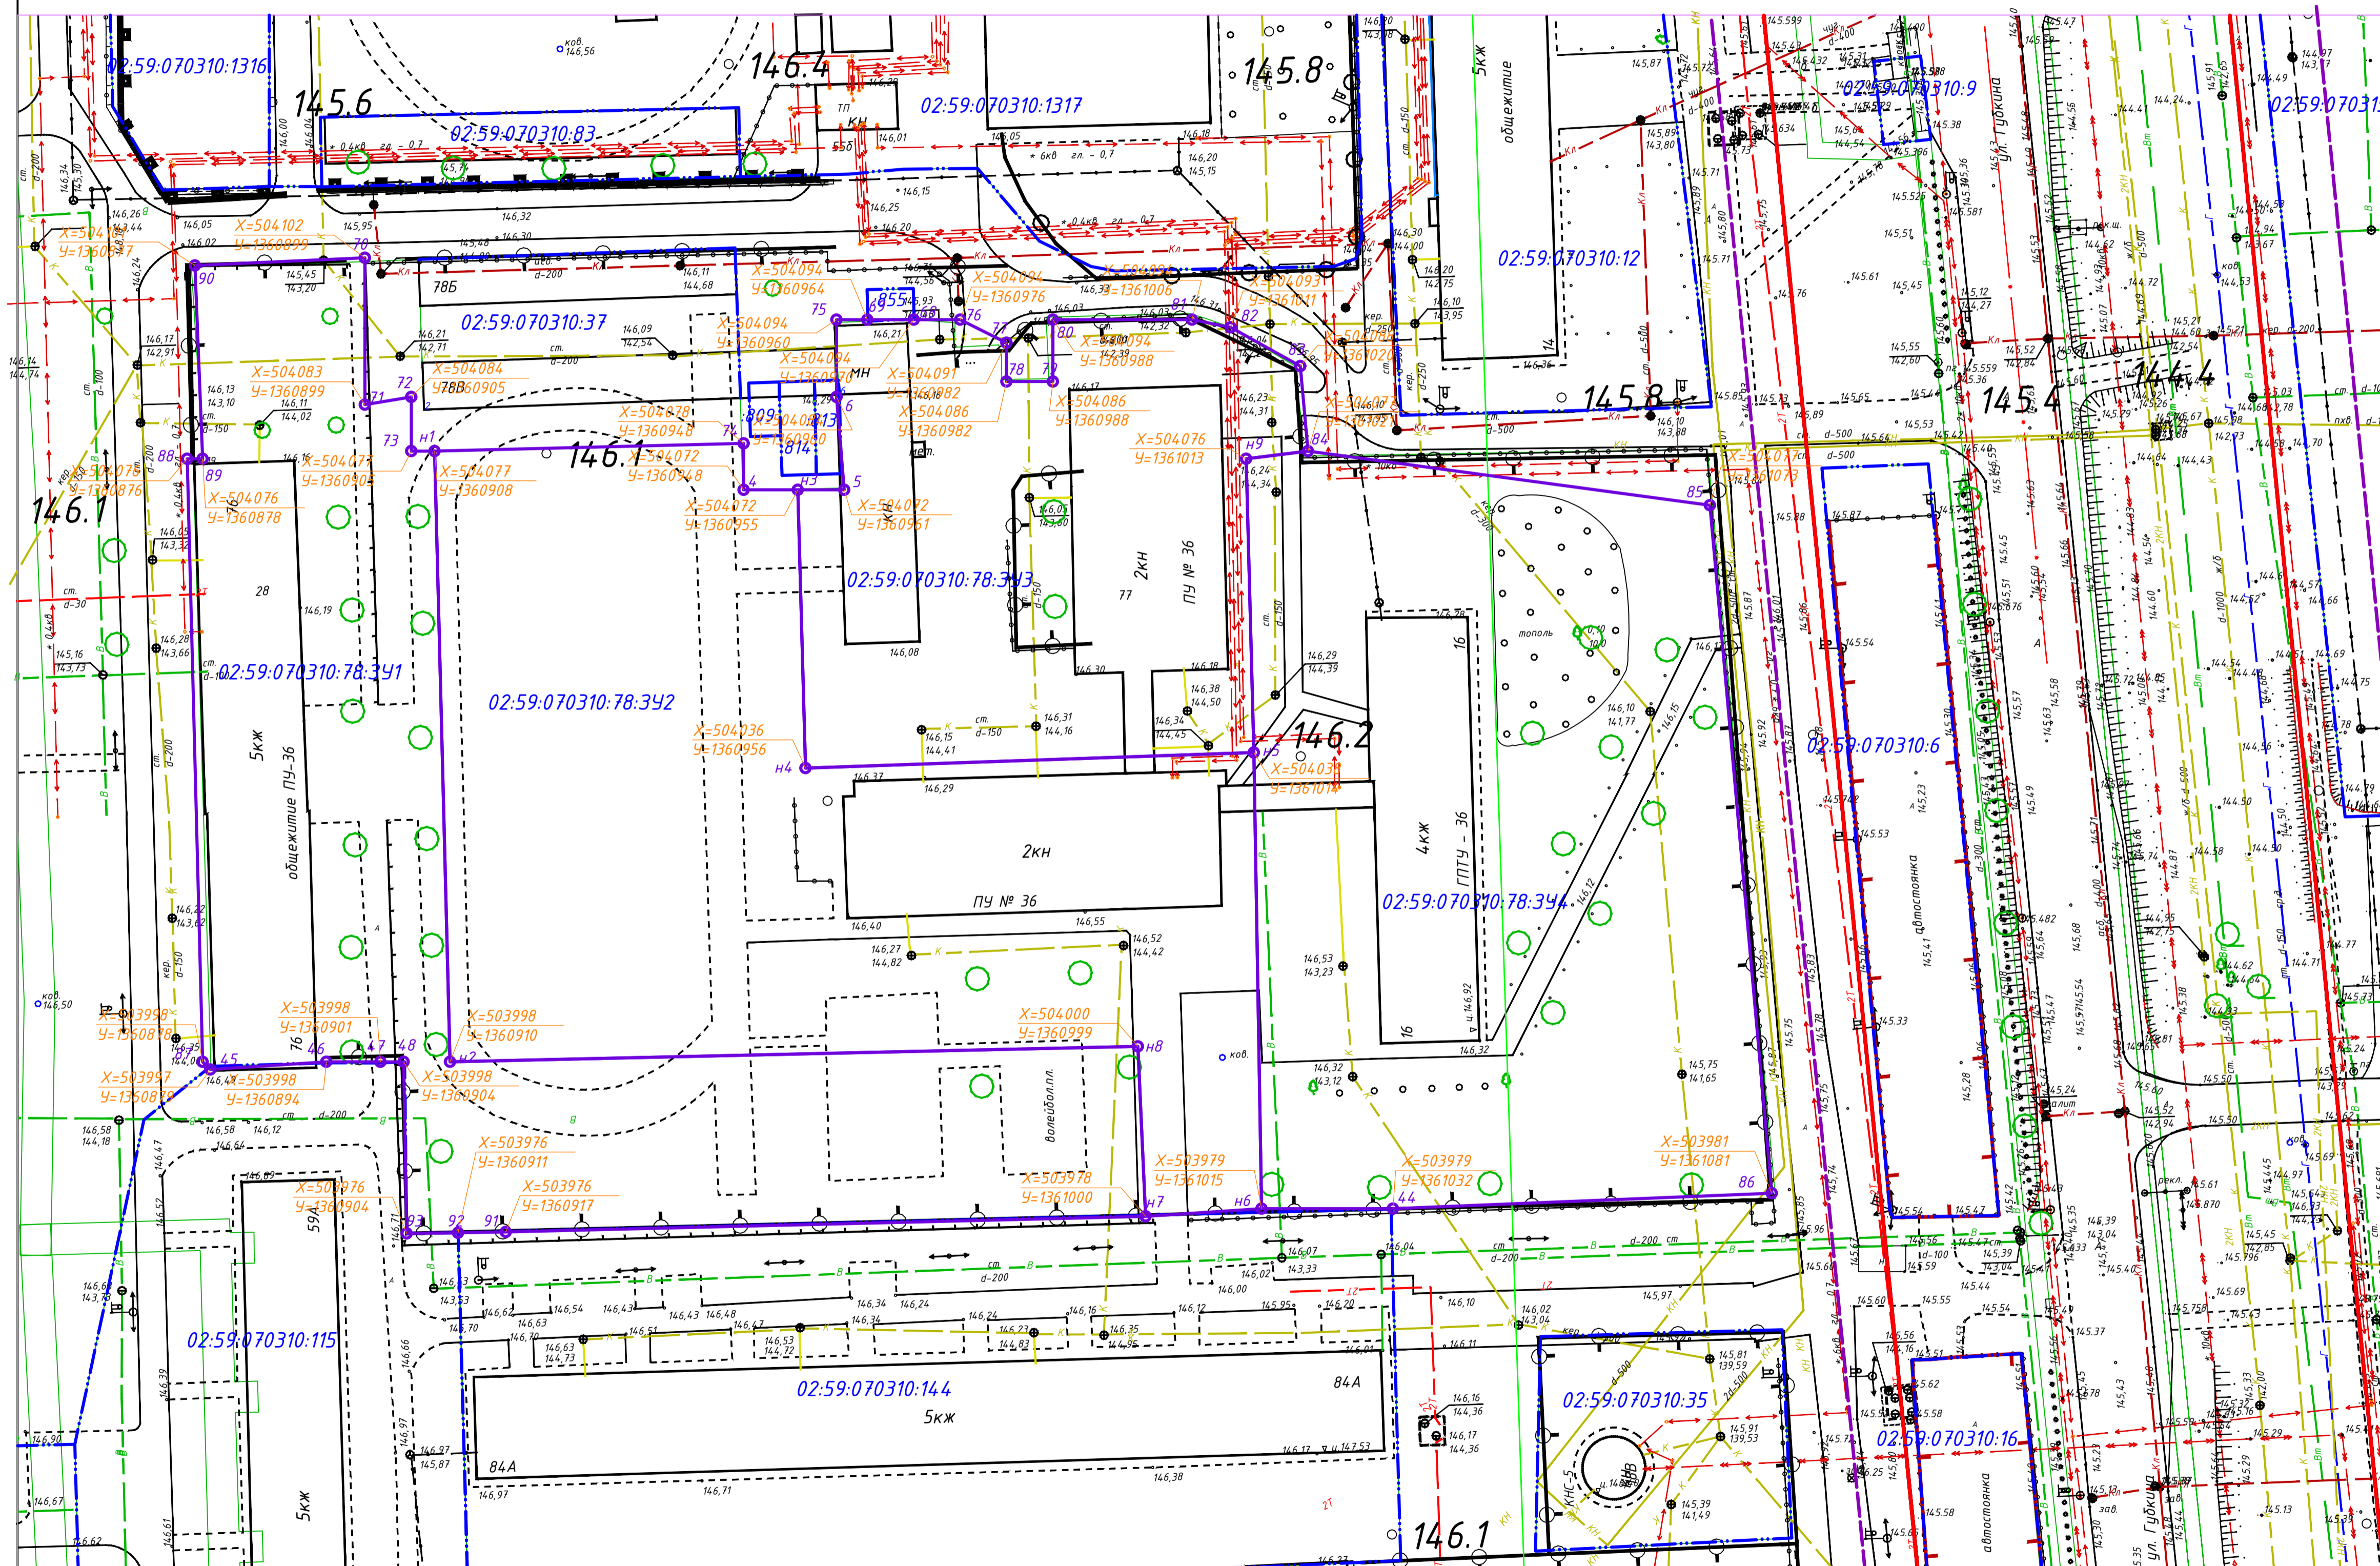

Условные обозначения

- Красная линия
- Линия застройки
- Границы земельных участков
- Граница зоны особого градостроительного контроля
- Зона Ж-3- зона для застройки многоквартирными домами от пяти этажей и выше
- Земельный участок который подлежит разделу
- X=504076 Y=1361013 Координаты поворотных точек
- 02:59:070310:78 Кадастровые номера земельных участков

Ведомость координат образуемых земельных участков					
Условный номер земельного участка/площадь	Вид разрешенного использования/ категория земель	Номер точки	X	Y	
02:59:070310:78:341 5209	"2.5" Среднеэтажная жилая застройка	90	504101	1360877	
		70	504102	1360899	
		71	504083	1360899	
		72	504084	1360905	
		73	504077	1360905	
02:59:070310:78:342 6191	Земли населенных пунктов	н1	504077	1360908	
		н2	503998	1360910	
		н8	504000	1360999	
		н7	503978	1361000	
		91	503976	1360917	
		92	503976	1360911	
		93	503976	1360904	
		48	503998	1360904	
		47	503998	1360901	
		46	503998	1360894	
		45	503997	1360879	
		87	503998	1360878	
		88	504076	1360876	
		89	504076	1360878	
90	504101	1360877			
02:59:070310:78:343 3172	"5.1" Спорт	н1	504077	1360908	
		74	504078	1360948	
		4	504072	1360948	
		Земли населенных пунктов	н3	504072	1360955
			н4	504036	1360956
			н5	504038	1361014
			н6	503979	1361015
			н7	503978	1361000
			н2	503998	1360910
			н1	504077	1360908
75	504094		1360960		
02:59:070310:78:344 6151	"3.3" Бытовое обслуживание	Земли населенных пунктов	76	504094	1360976
			77	504091	1360982
		78	504086	1360982	
		79	504086	1360988	
		80	504094	1360988	
		81	504094	1361006	
		82	504093	1361011	
		83	504088	1361020	
		84	504077	1361021	
		н9	504076	1361013	
		н5	504038	1361014	
		н4	504036	1360956	
		н3	504072	1360955	
		5	504072	1360961	
6	504084	1360960			
75	504094	1360960			
02:59:070310:78:345 6151	"3.8" Общественное управление	Земли населенных пунктов	н9	504076	1361013
			84	504077	1361021
		85	504077	1361073	
		44	503979	1361032	
		н6	503979	1361015	
н5	504038	1361014			
н9	504076	1361013			

Управляющий делами Администрации
С.А.Евграфов