
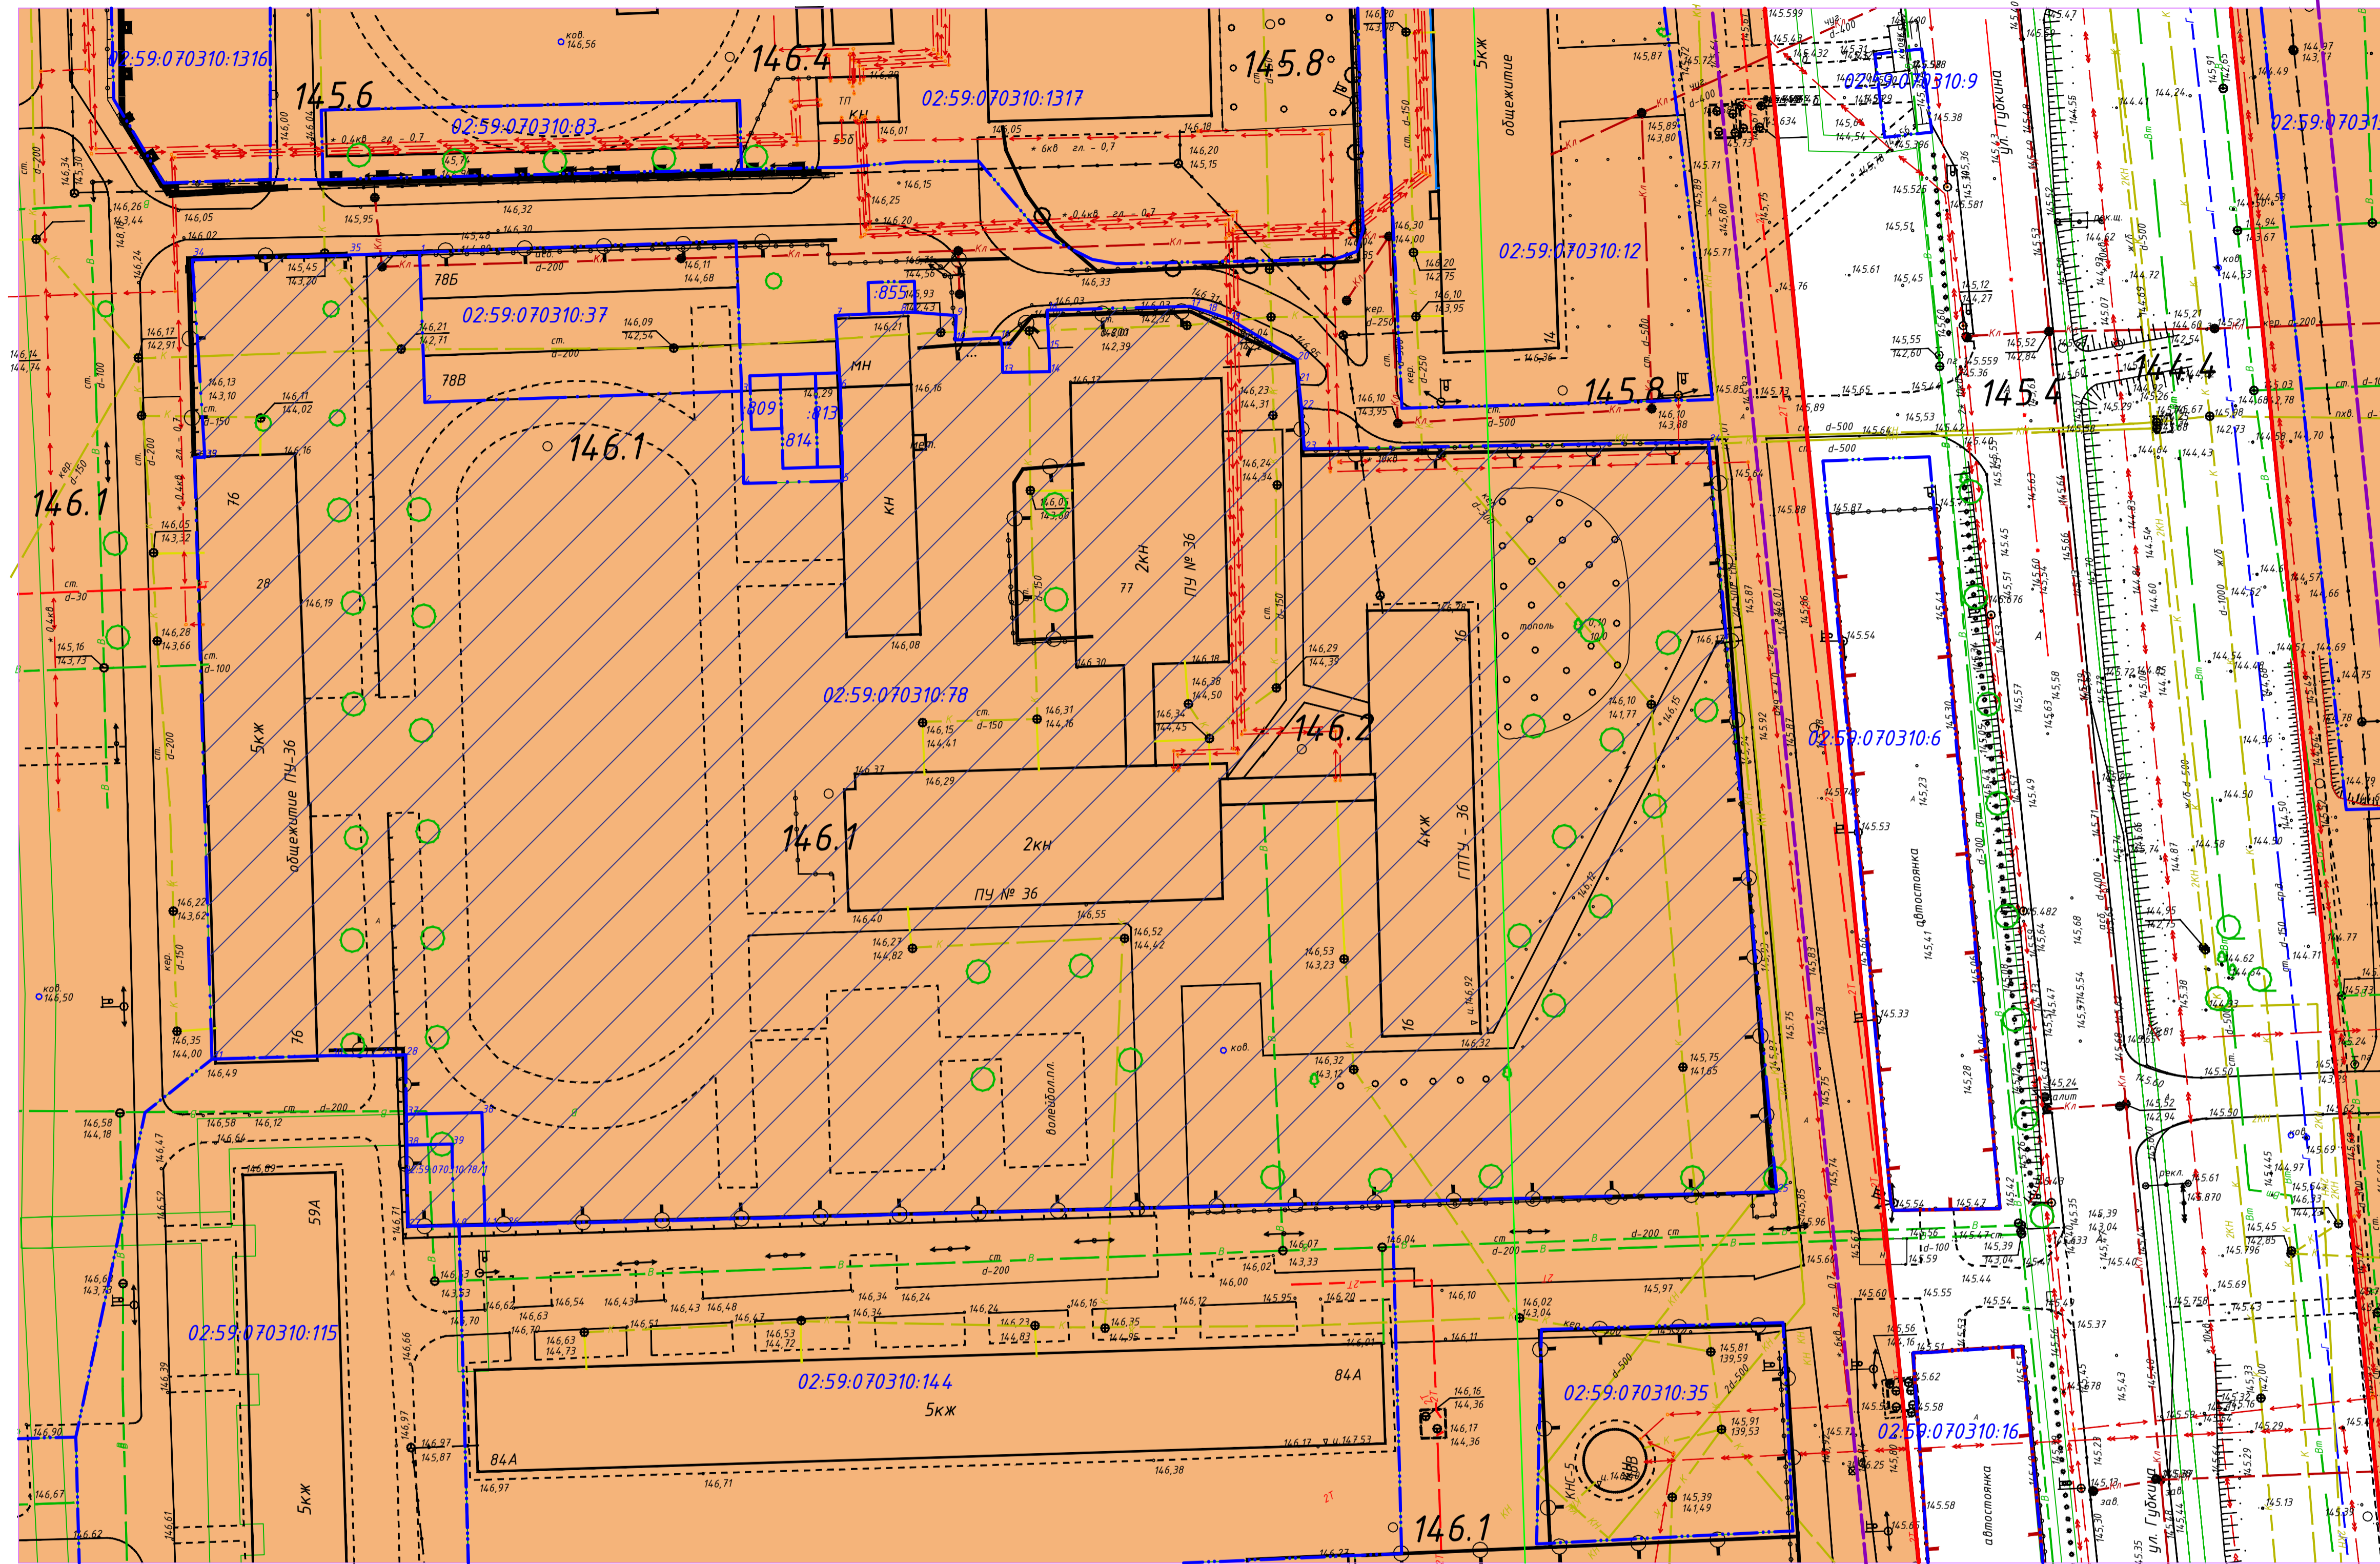


Схема современного использования территории

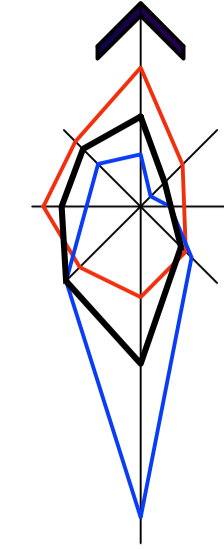

Условные обозначения

- Красная линия
- Линия застройки
- Границы земельных участков
- Граница зоны особого градостроительного контроля

02:59:070310:78 Кадастровые номера земельных участков

Зона Ж-З- зона для застройки многоквартирными домами от пяти этажей и выше

Земельный участок который подлежит разделу

Номер точки	Координаты участка 02:59:070310:78	
	X	Y
1	504101,78	1360905,93
2	504082,37	1360906,62
3	504083,85	1360947,58
4	504071,89	1360947,87
5	504072,22	1360960,68
6	504084,32	1360960,38
7	504093,62	1360959,72
8	504094,05	1360969,57
9	504093,6	1360975,35
10	504090,44	1360975,22
11	504090,74	1360981
12	504089,34	1360981,35
13	504086,25	1360981,37
14	504086,35	1360987,45
15	504089,41	1360987,36
16	504094,31	1360987,11
17	504094,8	1361005,62
18	504094,15	1361007,8
19	504093,11	1361010,78
20	504087,92	1361019,46
21	504085,11	1361019,65
22	504081,72	1361020,04
23	504076,35	1361020,38
24	504077,24	1361072,69
25	503980,27	1361081,49
26	503975,98	1360917,22
27	503975,8	1360904,4
28	503997,99	1360904,13
29	503997,86	1360900,9
30	503997,88	1360894,48
31	503997,43	1360879,06
32	504075,24	1360876,8
33	504075,28	1360878,16
34	504100,81	1360876,53
35	504104,43	1360896,84
36	503990,52	1360914
37	503990,31	1360904,22
38	503986,31	1360904,27
39	503986,44	1360910,11
40	503975,88	1360910,39
41	503975,94	1360914,39