


Схема конструктивных и планировочных решений
М 1:1000


Часть 1

Координаты поворотных точек газопровода		
№ п/п	X	Y
Вр1	504692.1900	1359635.2047
Вр2	504725.4247	1359832.8279
Вр3	504765.6647	1360073.8885
Вр4	504770.3755	1360167.9929
Ц01	504692.3365	1359772.8107
Ц02	504730.2367	1359857.7054
Ц03	504766.2630	1359913.9296
Ц04	504802.3017	1359970.2644
Ц05	504838.4106	1360026.8622
Ц06	504874.4358	1360083.4315
Ц07	504757.1419	1360092.7347
Ц08	504755.6809	136014.14979
Ц09	504771.4544	1360142.3655
Уп1	504692.8706	1359649.9933
Уп2	504695.9143	1359772.6454
Уп3	504696.1017	1359777.2943
Уп4	504701.9124	1359777.1295
Уп5	504728.4049	1359823.5404
Уп6	504728.2212	1359832.7461

Уп7	504727.7249	1359857.6218
Уп8	504728.0945	1359858.5548
Уп9	504750.2047	1359914.3702
Уп10	504761.7228	1359909.8567
Уп11	504763.7379	1359914.9292
Уп12	504785.7122	1359970.2441
Уп13	504793.7007	1359971.0835
Уп14	504798.8094	1359969.1262
Уп15	504799.6798	1359971.3136
Уп16	504821.3070	1360025.6658
Уп17	504828.3864	1360029.8383
Уп18	504835.5118	1360027.0243
Уп19	504835.8631	1360027.9039
Уп20	504859.1689	1360086.2489
Уп21	504864.7881	1360086.9408
Уп22	04864.9929	1360087.4584
Уп23	504871.5024	1360103.9091
Уп24	504820.9483	1360124.0695
Уп25	504769.3560	1360127.3235
Уп26	504769.3800	1360128.3226
Уп27	504768.0457	1360128.3517
Уп28	504766.5080	1360089.4717
Уп29	504757.0834	1360089.9805
Уп30	504769.6290	1360138.6452
Уп31	504769.7180	1360142.3878
Уп32	504755.6958	1360138.7275

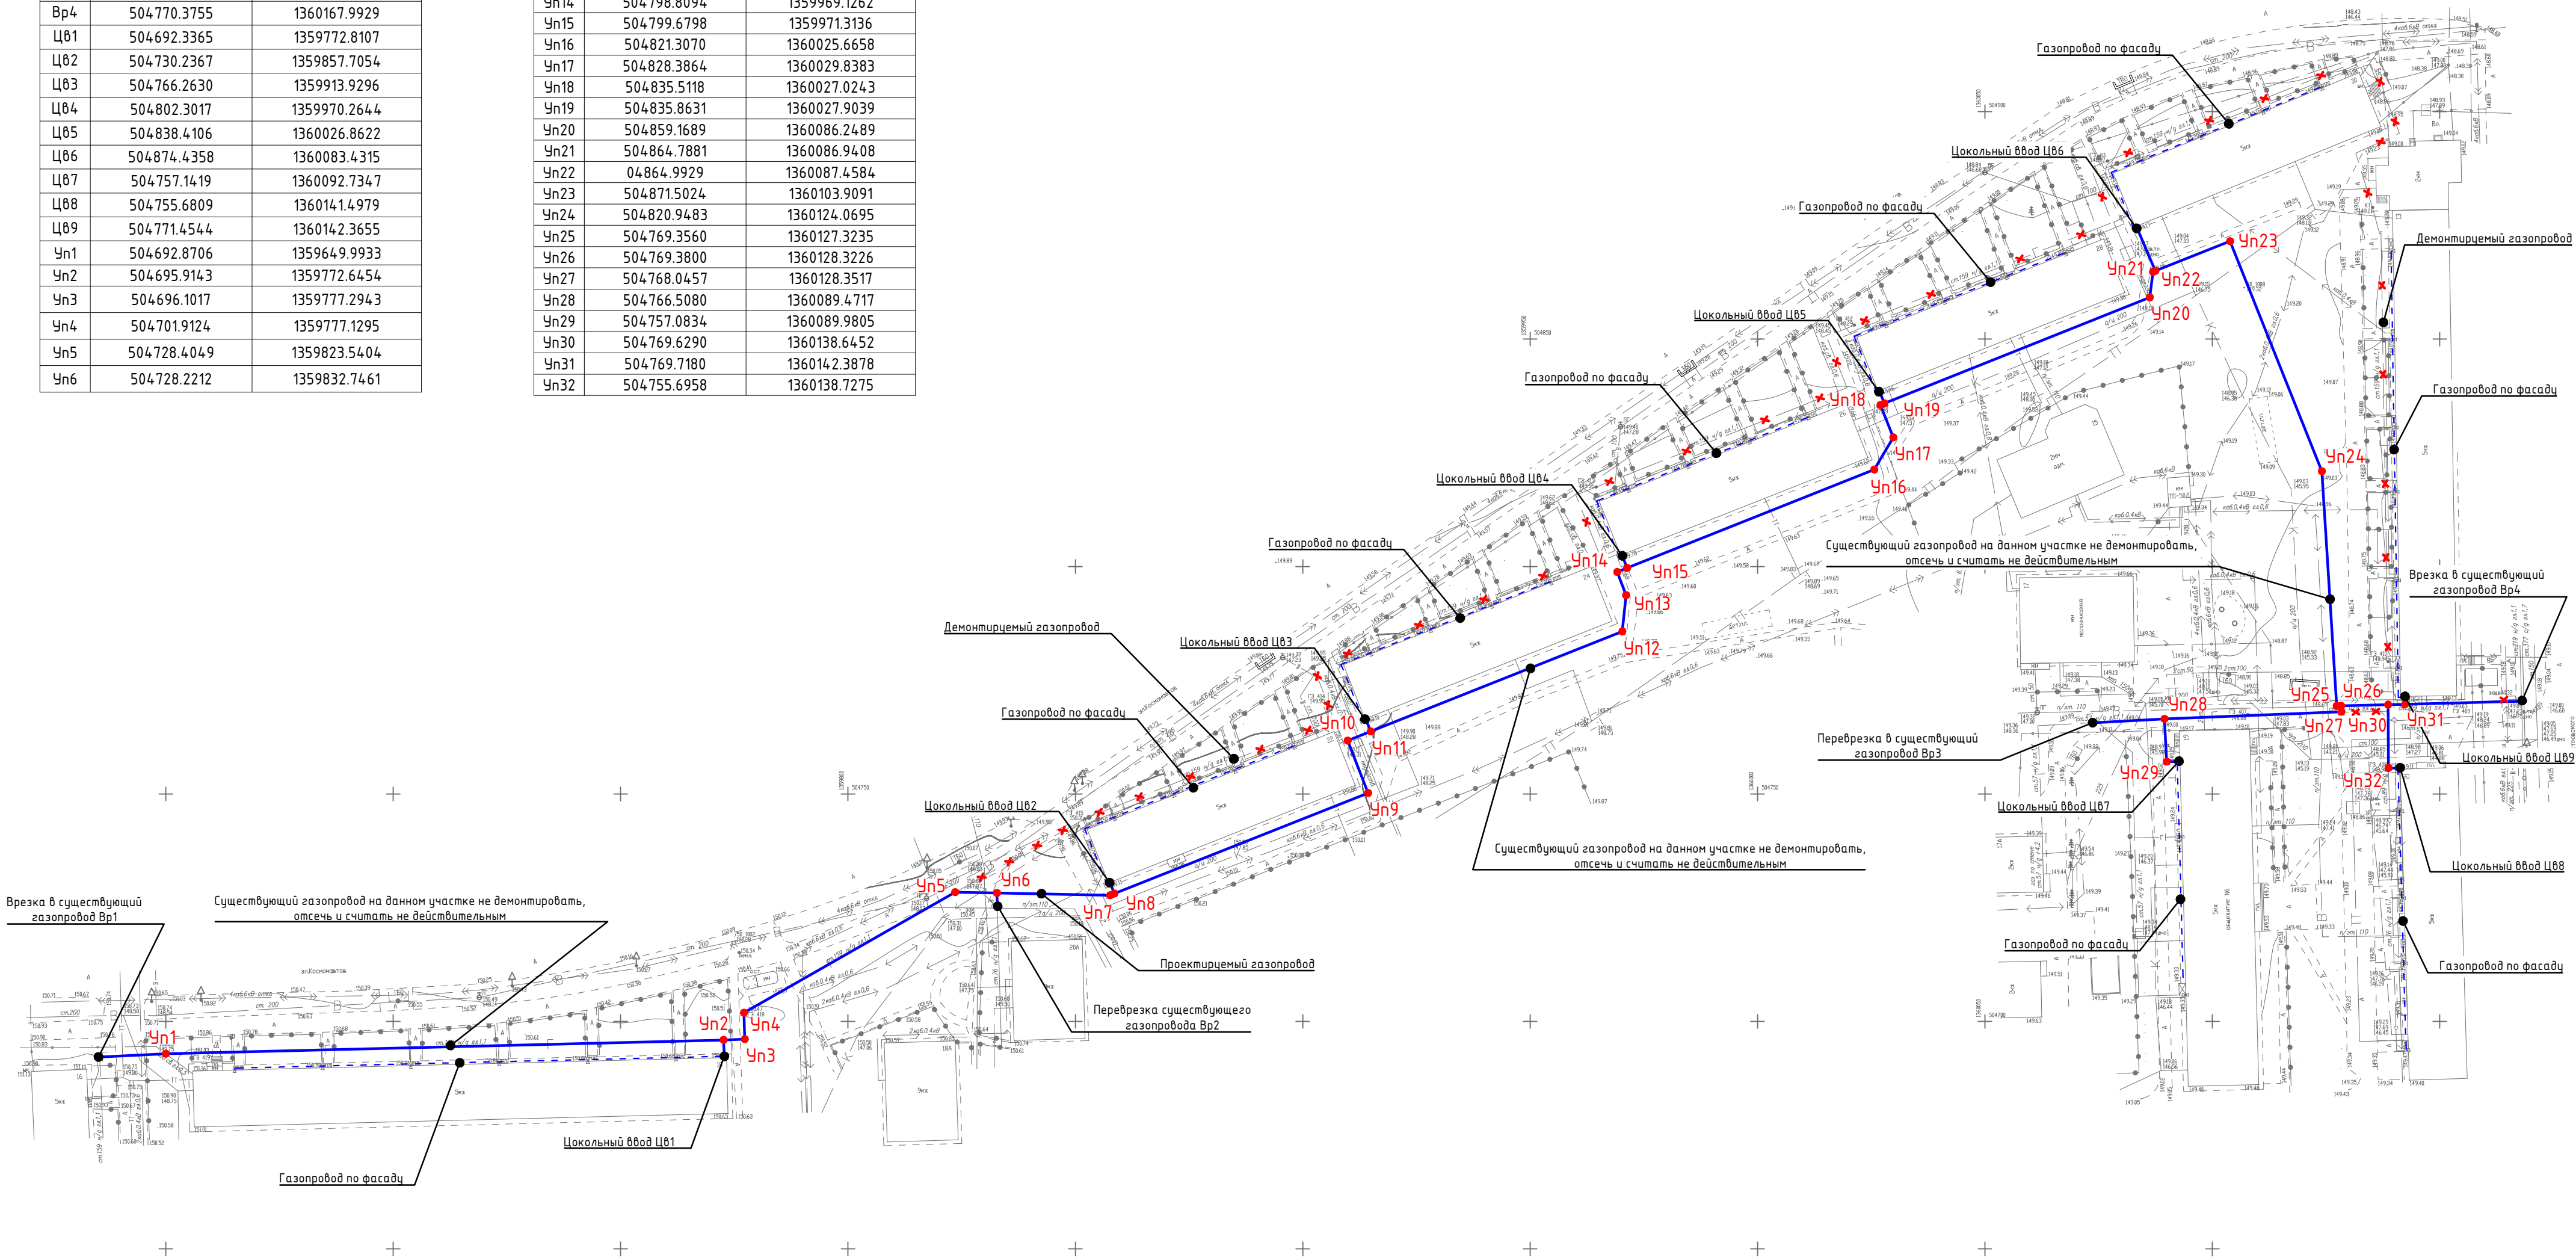

Условные обозначения:

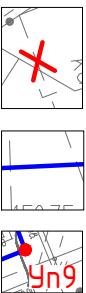

- демонтаж газопровода
- проектируемый газопровод
- угол поворота газопровода

Управляющий делами Администрации _____ С.А. Евграфов