Приложение N3
к постановлению Администрации
городского округа город Салават
Республики Башкортостан
от "___"_____ 2018г. N_____

ЧЕРТЕЖ КРАСНЫХ ЛИНИЙ М 1:500

С

Ю

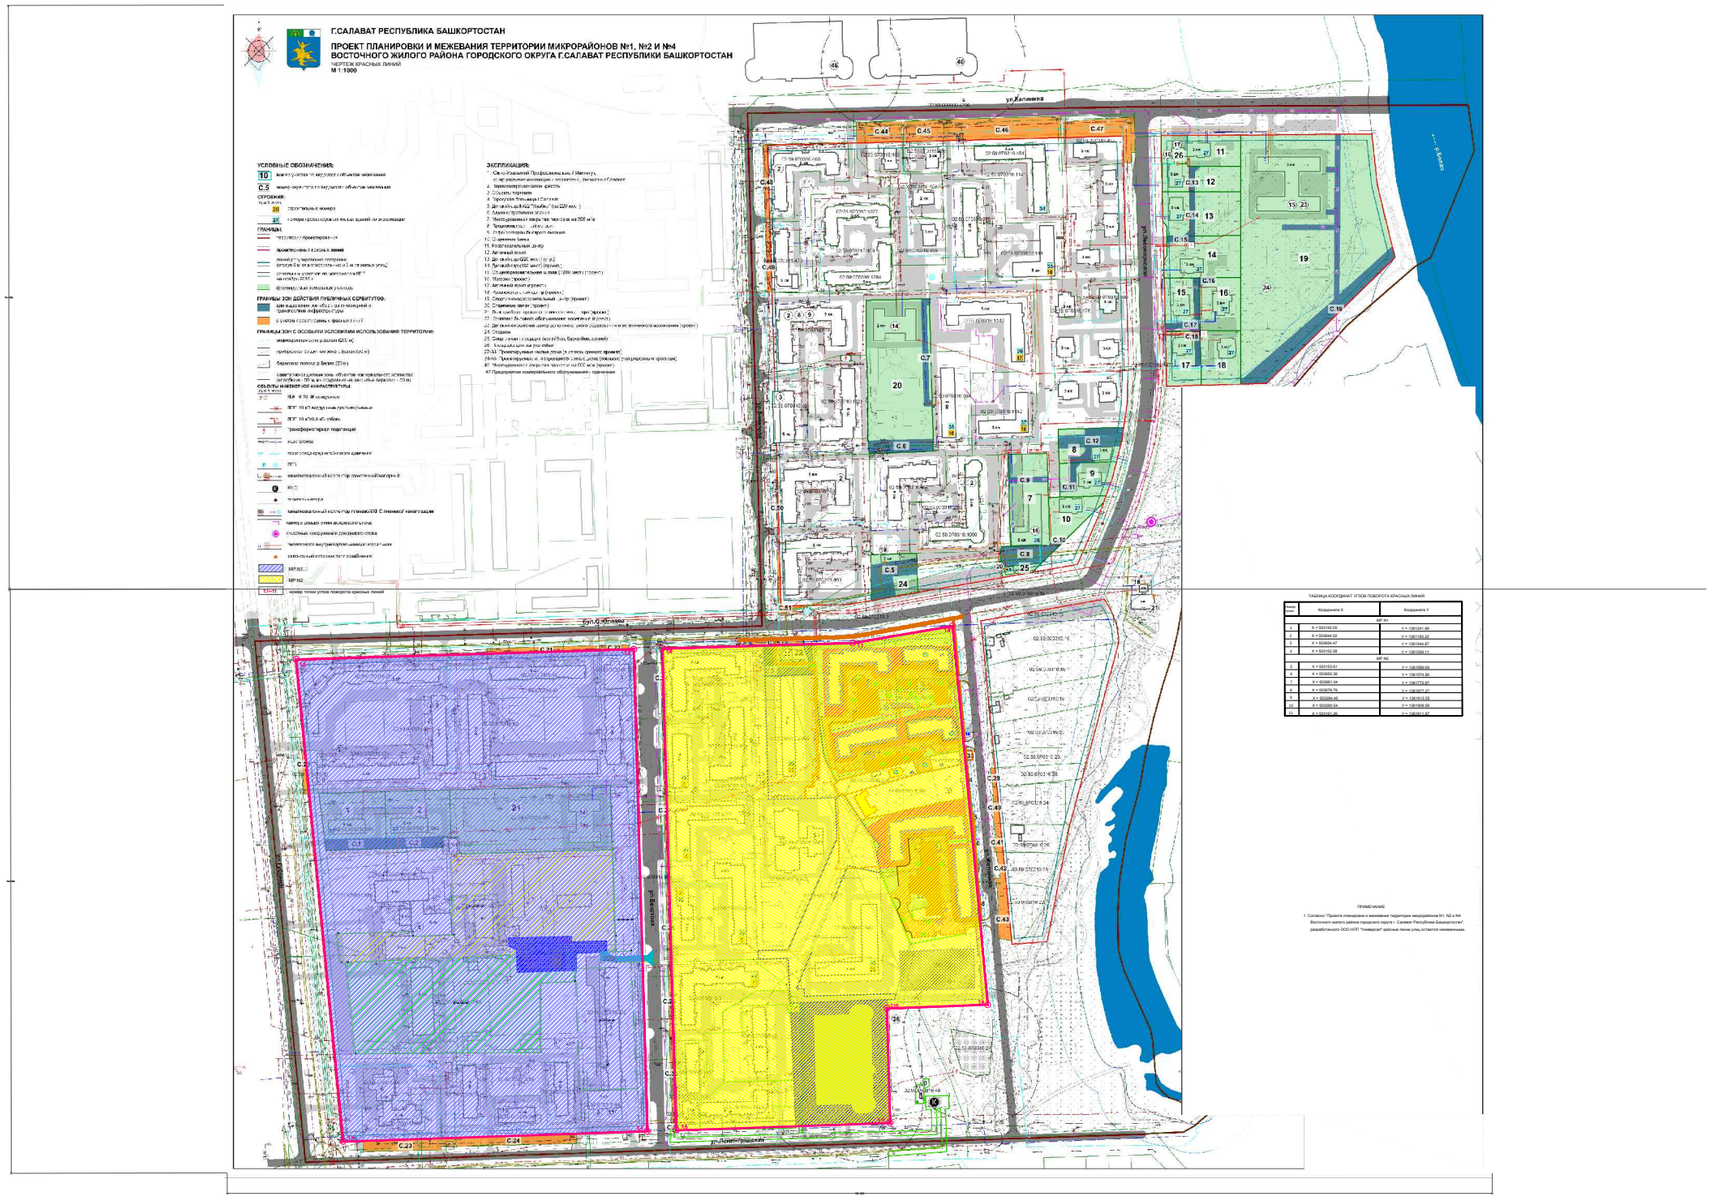

Управляющий делами Администрации _____С.А. Евграфов