


Чертеж границ зон планируемого размещения
линейного объекта
М 1:1000

Часть 1

Координаты поворотных точек охранной зоны газопровода		
№ п/п	X	Y
1	504694.0583	1359633.3207
2	504694.8694	1359649.9196
3	504697.9133	1359772.5803
4	504698.0205	1359775.2391
5	504703.0548	1359775.0963
6	504730.4155	1359823.0284
7	504730.2208	1359832.7860
8	504729.7628	1359855.7418
9	504731.3586	1359855.1090
10	504732.8331	1359858.8273
11	504730.6902	1359859.6770
12	504751.3303	1359911.7811
13	504762.8465	1359907.2682
14	504764.8591	1359912.3343
15	504767.3865	1359911.3338
16	504768.8588	1359915.0530
17	504766.3359	1359916.0518
18	504787.1243	1359968.3814
19	504793.4329	1359969.0443
20	504799.9377	1359966.5522
21	504800.7972	1359968.7123
22	504803.4156	1359967.6646
23	504804.9016	1359971.3783
24	504802.2761	1359972.4289
25	504822.9122	1360024.2903
26	504828.5604	1360027.6193
27	504836.6301	1360024.4323
28	504836.9725	1360025.2895
29	504839.5049	1360024.2541
30	504841.0188	1360027.9565

31	504838.4563	1360029.0043
32	504860.5874	1360084.4085
33	504865.5992	1360085.0256
34	504875.4909	1360080.8072
35	504877.0600	1360084.4866
36	504867.5694	1360088.5339
37	504874.0960	1360105.0280
38	504821.3927	1360126.0455
39	504771.4017	1360129.1985
40	504771.6284	1360138.5969
41	504771.6704	1360140.3626
42	504773.4285	1360140.3400
43	504773.4799	1360144.3397
44	504771.7693	1360144.3617
45	504772.4261	1360169.9409
46	504767.4278	1360170.0693
47	504766.7189	1360142.4620
48	504766.6761	1360140.6626
49	504757.6851	1360140.7158
50	504757.6700	1360143.5087
51	504753.6701	1360143.4871
52	504753.7065	1360136.7392
53	504766.5052	1360136.6636
54	504766.1250	1360130.3940
55	504764.5897	1360091.5781
56	504759.1241	1360091.8732
57	504759.1840	1360094.6917
58	504755.1849	1360094.7768
59	504755.0427	1360088.0877
60	504764.4028	1360087.5824
61	504763.5596	1360071.9995
62	504768.5523	1360071.7293
63	504769.5048	1360089.3313
64	504770.8847	1360124.2211

65	504820.2817	1360121.1056
66	504867.6120	1360102.2308
67	504862.6538	1360089.7007
68	504857.0412	1360089.0096
69	504833.8343	1360030.9122
70	504828.1255	1360033.1668
71	504818.8992	1360027.7289
72	504797.1170	1359972.9873
73	504794.1024	1359974.1422
74	504783.5941	1359973.0380
75	504760.9498	1359916.0368
76	504760.0371	1359913.7393
77	504748.5164	1359918.2540
78	504725.3054	1359859.6597
79	504724.7135	1359858.1655
80	504725.1790	1359834.8359
81	504723.4840	1359834.8855
82	504723.3671	1359830.8872
83	504725.2588	1359830.8319
84	504725.3890	1359824.3085
85	504700.1990	1359780.1793
86	504693.2236	1359780.3772
87	504692.9980	1359774.7823
88	504690.4310	1359774.9009
89	504690.2464	1359770.9051
90	504692.8672	1359770.7840
91	504689.8725	1359650.1037
92	504689.0643	1359633.5648

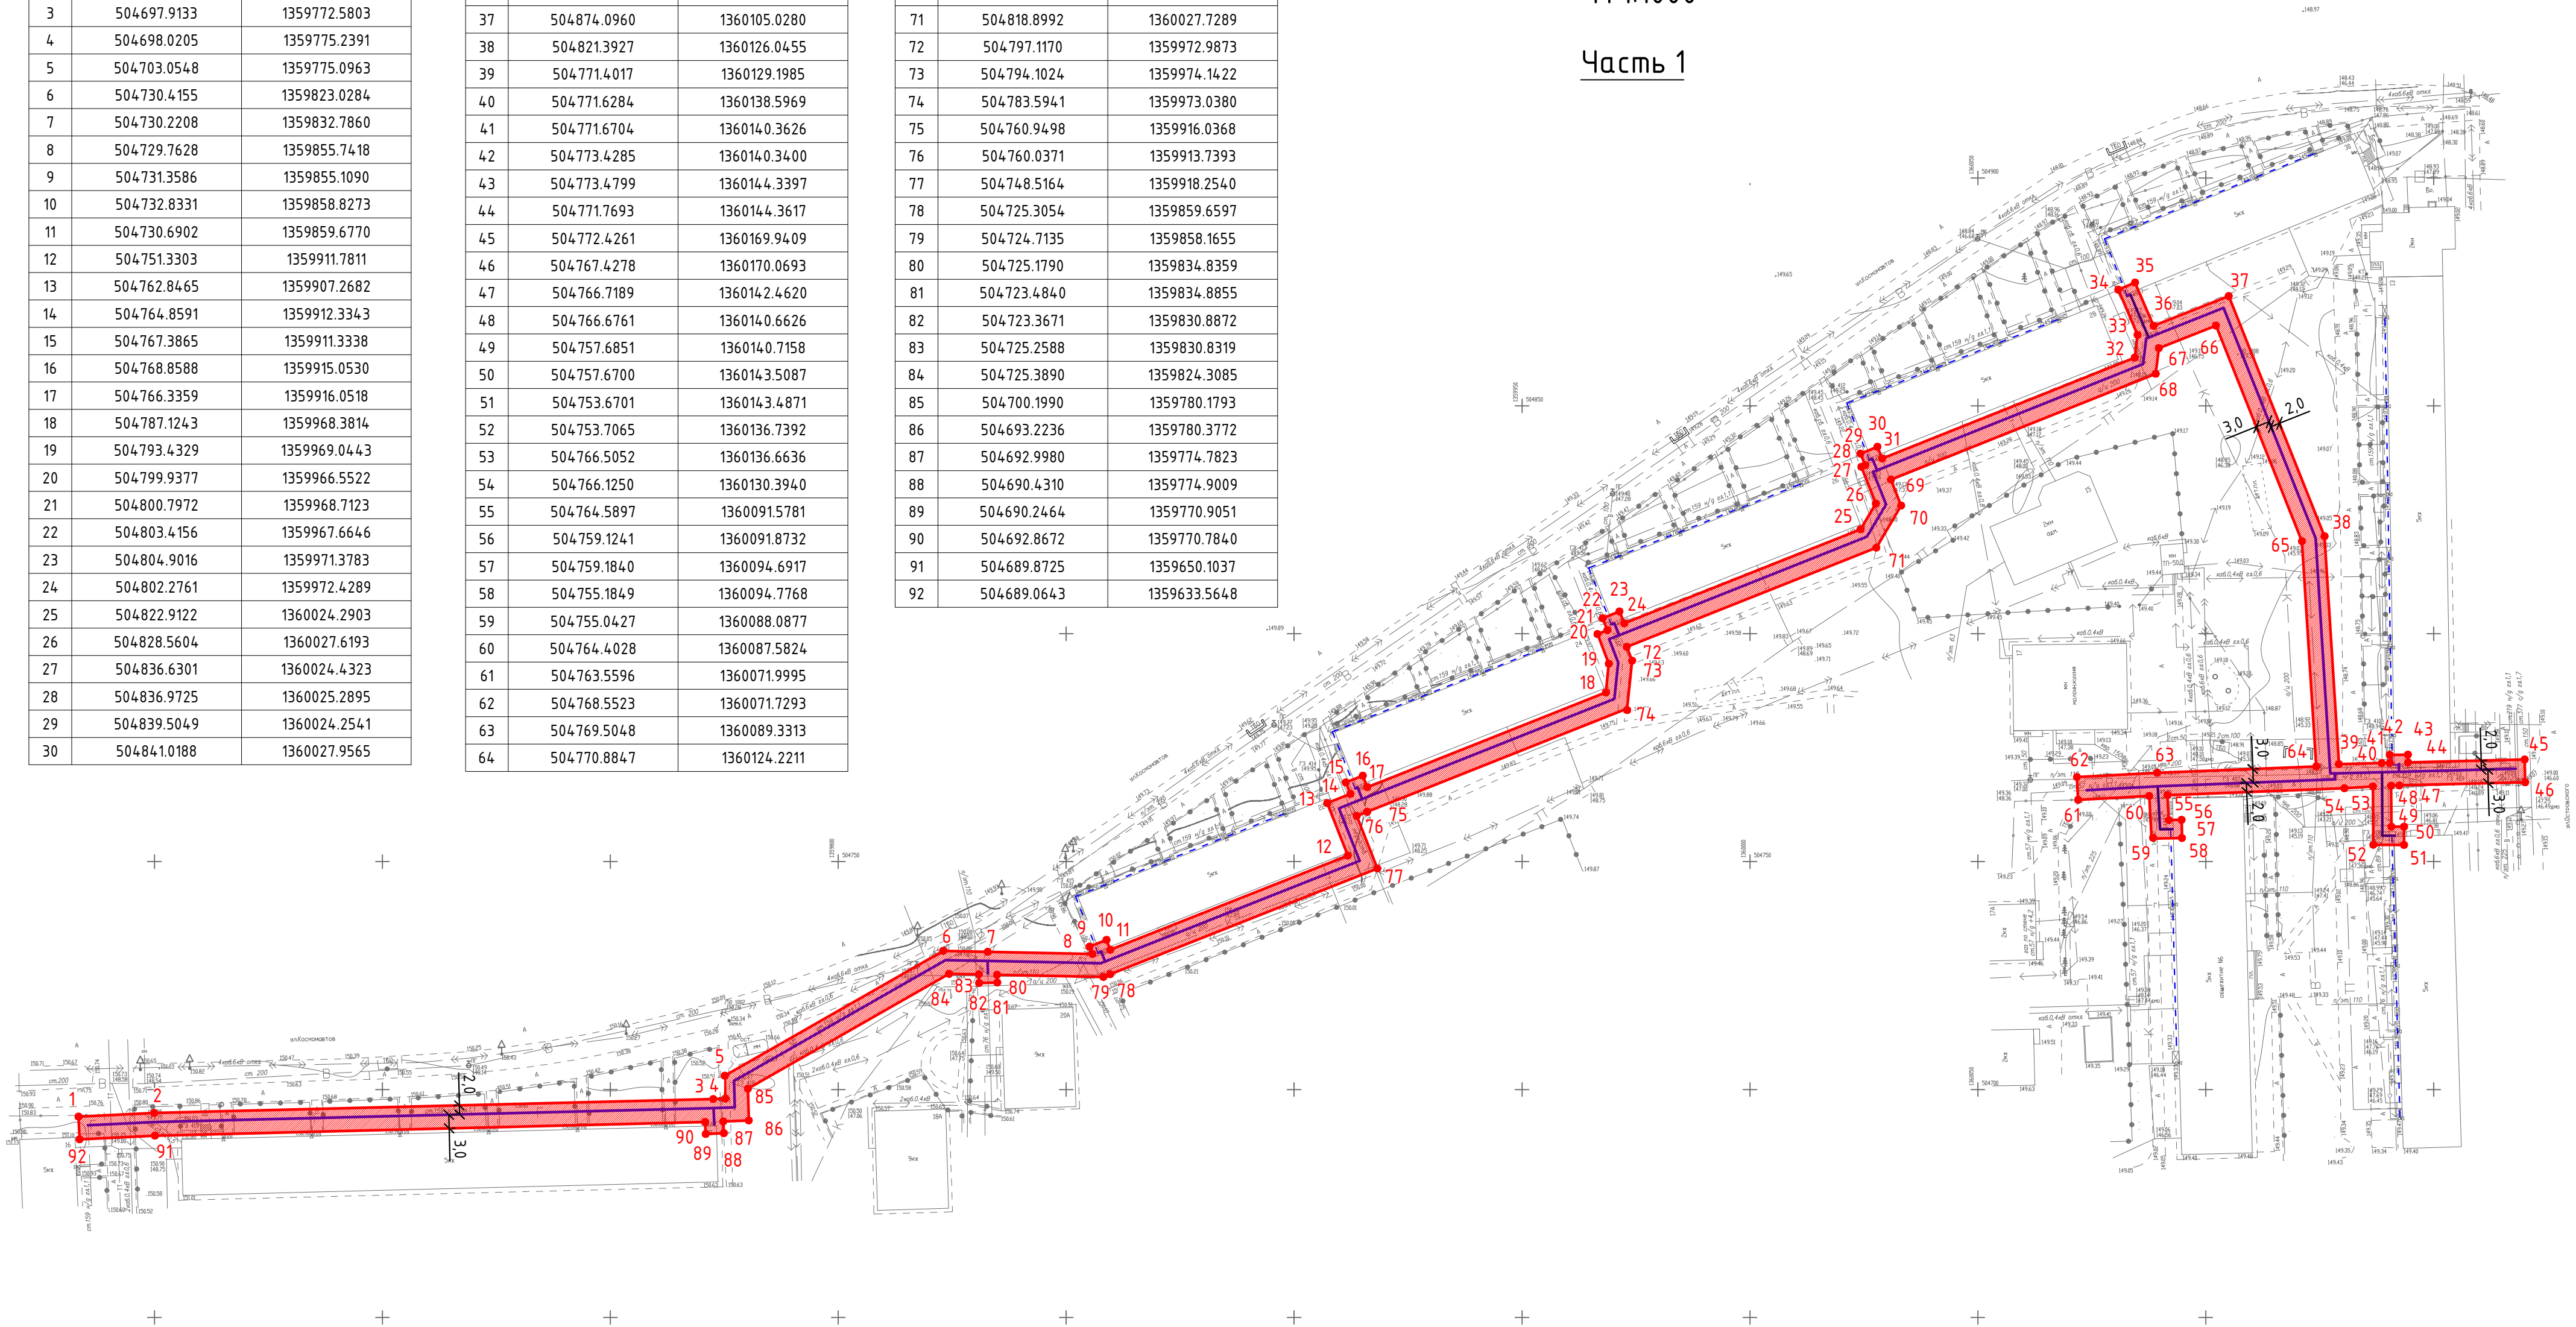

Условные обозначения:



- угол поворота охранной зоны
газопровода

Примечание:

- 1) Система координат МСК-02
- 2) Согласно правил охраны газораспределительных сетей, утвержденных постановлением Правительства РФ от 20 ноября 2000 г. № 878 "Об утверждении Правил охраны газораспределительных сетей", охранная зона вдоль трасс подземных газопроводов из полиэтиленовых труб при использовании медного провода для обозначения трассы газопровода - в виде территории, ограниченной условными линиями составляет: 3 метра от газопровода со стороны провода и 2 метра - с противоположной стороны.