Приложение №4.2
к постановлению Администрации
городского округа город Салават
Республики Башкортостан
от "____"_____20___г. №_____

Чертеж границ зон планируемого размещения линейного объекта
М 1:1000

Часть 2

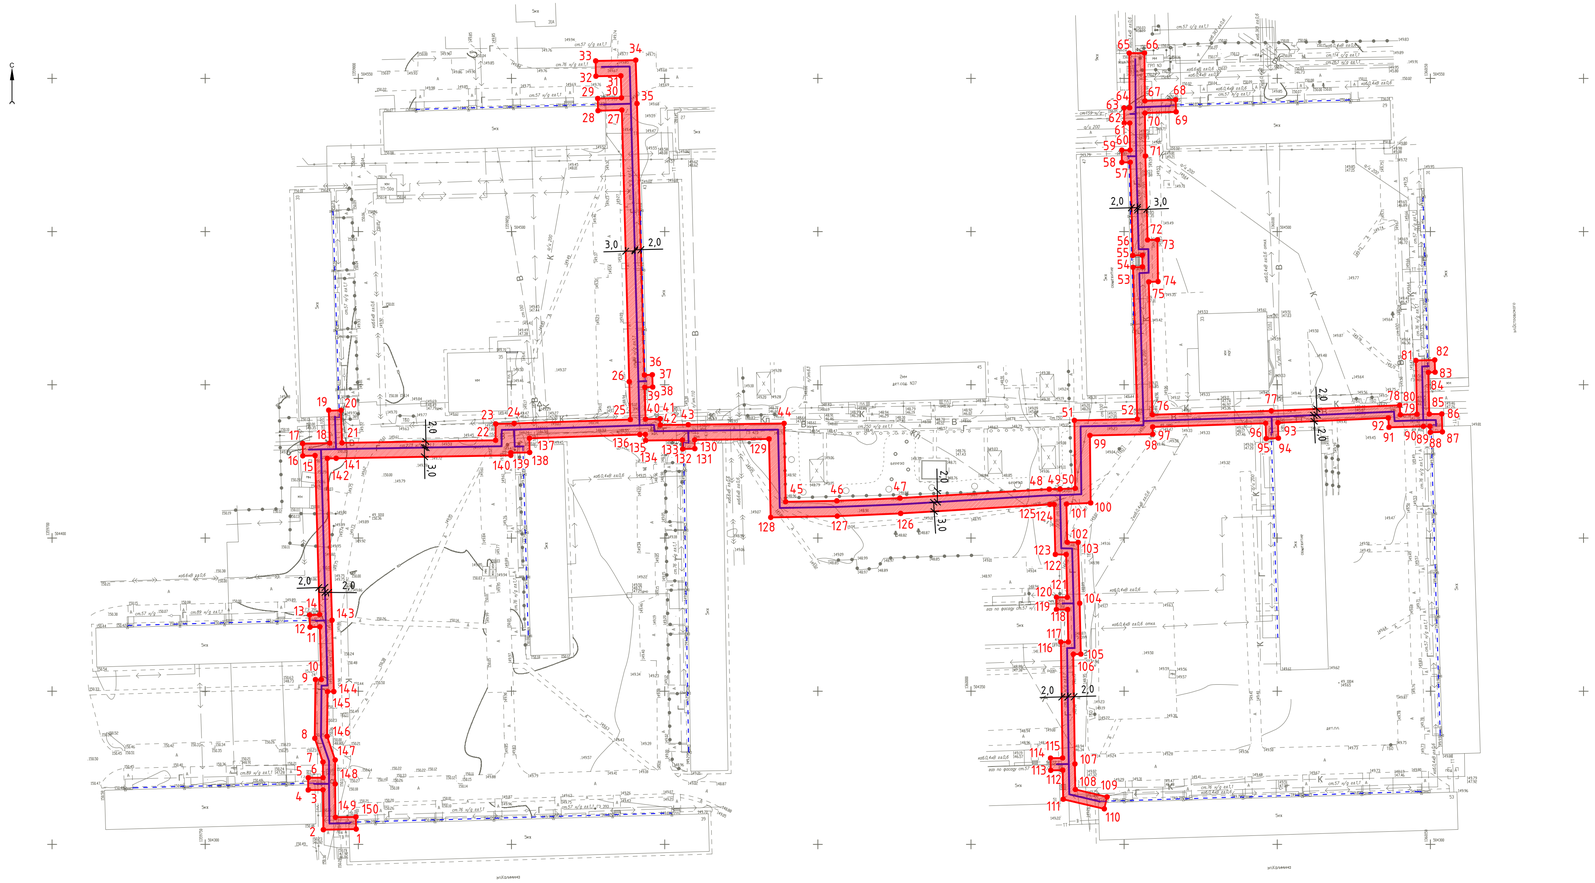

Координаты поворотных точек охранной зоны газопровода		
№ п/п	X	Y
1	504304.9832	1359799.2695
2	504304.7882	1359788.5414
3	504317.7523	1359788.4391
4	504317.7438	1359783.6112
5	504321.7438	1359783.6042
6	504321.7523	1359788.4212
7	504326.8846	1359788.4146
8	504334.6103	1359785.7702
9	504353.7936	1359785.9672
10	504353.8434	1359787.8728
11	504371.0135	1359787.4241
12	504370.8862	1359784.2095
13	504374.8831	1359784.0513
14	504375.0123	1359787.3149
15	504426.9014	1359785.8349
16	504426.8399	1359781.8368
17	504430.8394	1359781.7752
18	504430.9865	1359790.6423
19	504441.5603	1359790.3225
20	504441.6812	1359794.3207
21	504431.0584	1359794.6419
22	504431.9048	1359844.7792
23	504437.2535	1359844.8083
24	504437.3908	1359850.8128
25	504438.6570	1359888.7664
26	504451.0218	1359888.4298
27	504539.6741	1359885.9992
28	504539.4630	1359878.2252
29	504543.4616	1359878.1166
30	504543.6726	1359885.8876
31	504550.8715	1359885.6830
32	504550.7325	1359877.5470
33	504555.7318	1359877.4616
34	504555.9552	1359890.5406
35	504541.8116	1359890.9425
36	504453.1783	1359893.3726
37	504453.2744	1359895.9334
38	504449.2772	1359896.0833
39	504449.1796	1359893.4818
40	504438.8080	1359893.7641
41	504438.9287	1359898.4889
42	504436.8882	1359898.5651
43	504436.9872	1359907.6721
44	504437.4021	1359938.9689
45	504411.8202	1359939.5092
46	504412.1311	1359956.1787
47	504413.0001	1359976.7612
48	504415.9350	1360025.5529
49	504415.9860	1360029.0379
50	504416.2126	1360034.0237
51	504438.3840	1360033.7675
52	504438.7845	1360054.2806
53	504488.3818	1360052.9035
54	504488.5094	1360055.9903
55	504492.2646	1360055.9468
56	504492.2049	1360052.7893
57	504522.6074	1360051.9803
58	504522.5979	1360049.2604
59	504526.5979	1360049.2465
60	504526.6072	1360051.9081
61	504535.4234	1360051.8224
62	504535.4032	1360050.0179
63	504540.4029	1360049.9620
64	504540.4232	1360051.7766
65	504558.2721	1360051.6508
66	504558.3073	1360056.6507
67	504542.6861	1360056.7606
68	504543.0729	1360066.8259
69	504539.0759	1360066.9795
70	504538.6843	1360056.7913
71	504524.6686	1360056.9272
72	504497.2977	1360057.6556
73	504497.3588	1360060.8882
74	504483.7141	1360061.0461
75	504483.5897	1360058.0384
76	504440.2428	1360059.2420
77	504441.5124	1360098.0672
78	504443.3479	1360139.9808
79	504440.2275	1360140.1958
80	504440.3891	1360145.6094
81	504457.9225	1360145.2439
82	504458.1141	1360151.3972
83	504454.1160	1360151.5217
84	504454.0477	1360149.3255
85	504440.4685	1360149.6086
86	504440.5087	1360153.7144
87	504434.6538	1360153.9014
88	504434.4726	1360149.9333
89	504436.4706	1360149.8421
90	504436.4495	1360147.6900
91	504436.1145	1360136.4697
92	504439.1811	1360136.2584
93	504437.6021	1360100.2035
94	504432.5648	1360100.3588
95	504432.4415	1360096.3607
96	504437.4494	1360096.2063
97	504436.2430	1360059.3154
98	504433.8823	1360059.3355
99	504433.4818	1360038.8244
100	504411.4373	1360039.0792
101	504411.0773	1360031.1611
102	504398.6055	1360031.4299
103	504398.5714	1360034.9776
104	504378.6840	1360035.4817
105	504362.0993	1360035.8633
106	504362.0792	1360033.3959
107	504326.2577	1360033.9229
108	504317.9208	1360034.0566
109	504315.4831	1360044.4231
110	504311.5893	1360043.5074
111	504314.7405	1360030.1071
112	504324.1990	1360029.9554
113	504324.1436	1360026.0277
114	504328.1432	1360025.9713
115	504328.1986	1360029.8939
116	504366.0463	1360029.3371
117	504366.0661	1360031.7710
118	504376.6460	1360031.5276
119	504376.6653	1360027.8855
120	504380.6652	1360027.9067
121	504380.6466	1360031.4307
122	504394.6088	1360031.0768
123	504394.6431	1360027.5144
124	504410.9580	1360027.1628
125	504410.9372	1360025.7397
126	504408.0065	1359977.0168
127	504407.1331	1359956.3308
128	504406.7281	1359934.6157
129	504432.3367	1359934.0747
130	504432.0146	1359909.7741
131	504429.1587	1359909.8484
132	504429.0548	1359905.8498
133	504431.9662	1359905.7741
134	504431.8356	1359893.7504
135	504433.8042	1359893.6768
136	504433.7587	1359891.8958
137	504432.5552	1359855.8251
138	504427.9257	1359855.8948
139	504427.8332	1359849.7572
140	504426.9880	1359849.7526
141	504426.0259	1359792.7564
142	504425.9613	1359789.8633
143	504373.1456	1359791.3697
144	504349.8683	1359791.9780
145	504349.8427	1359789.9268
146	504335.2560	1359789.7770
147	504327.5527	1359792.4138
148	504319.7102	1359792.4238
149	504308.8610	1359792.5094
150	504308.9825	1359799.1968

Условные обозначения:

62 – угол поворота охранной зоны газопровода

Примечание:

1) Система координат МСК-02
2) Согласно правил охраны газораспределительных сетей, утвержденных постановлением Правительства РФ от 20 ноября 2000 г. № 878 "Об утверждении Правил охраны газораспределительных сетей", охранная зона вдоль трасс подземных газопроводов из полиэтиленовых труб при использовании медного провода для обозначения трассы газопровода – в виде территории, ограниченной условными линиями составляет: 3 метра от газопровода со стороны провода и 2 метра – с противоположной стороны.

Управляющий делами Администрации_____С.А. Евграфов

Формат А1