Чертеж границ зон планируемого размещения линейного объекта
М 1:1000

Приложение №5
к постановлению Администрации
городского округа город Салават
Республики Башкортостан
от "____" _____ 20___ г. № _____

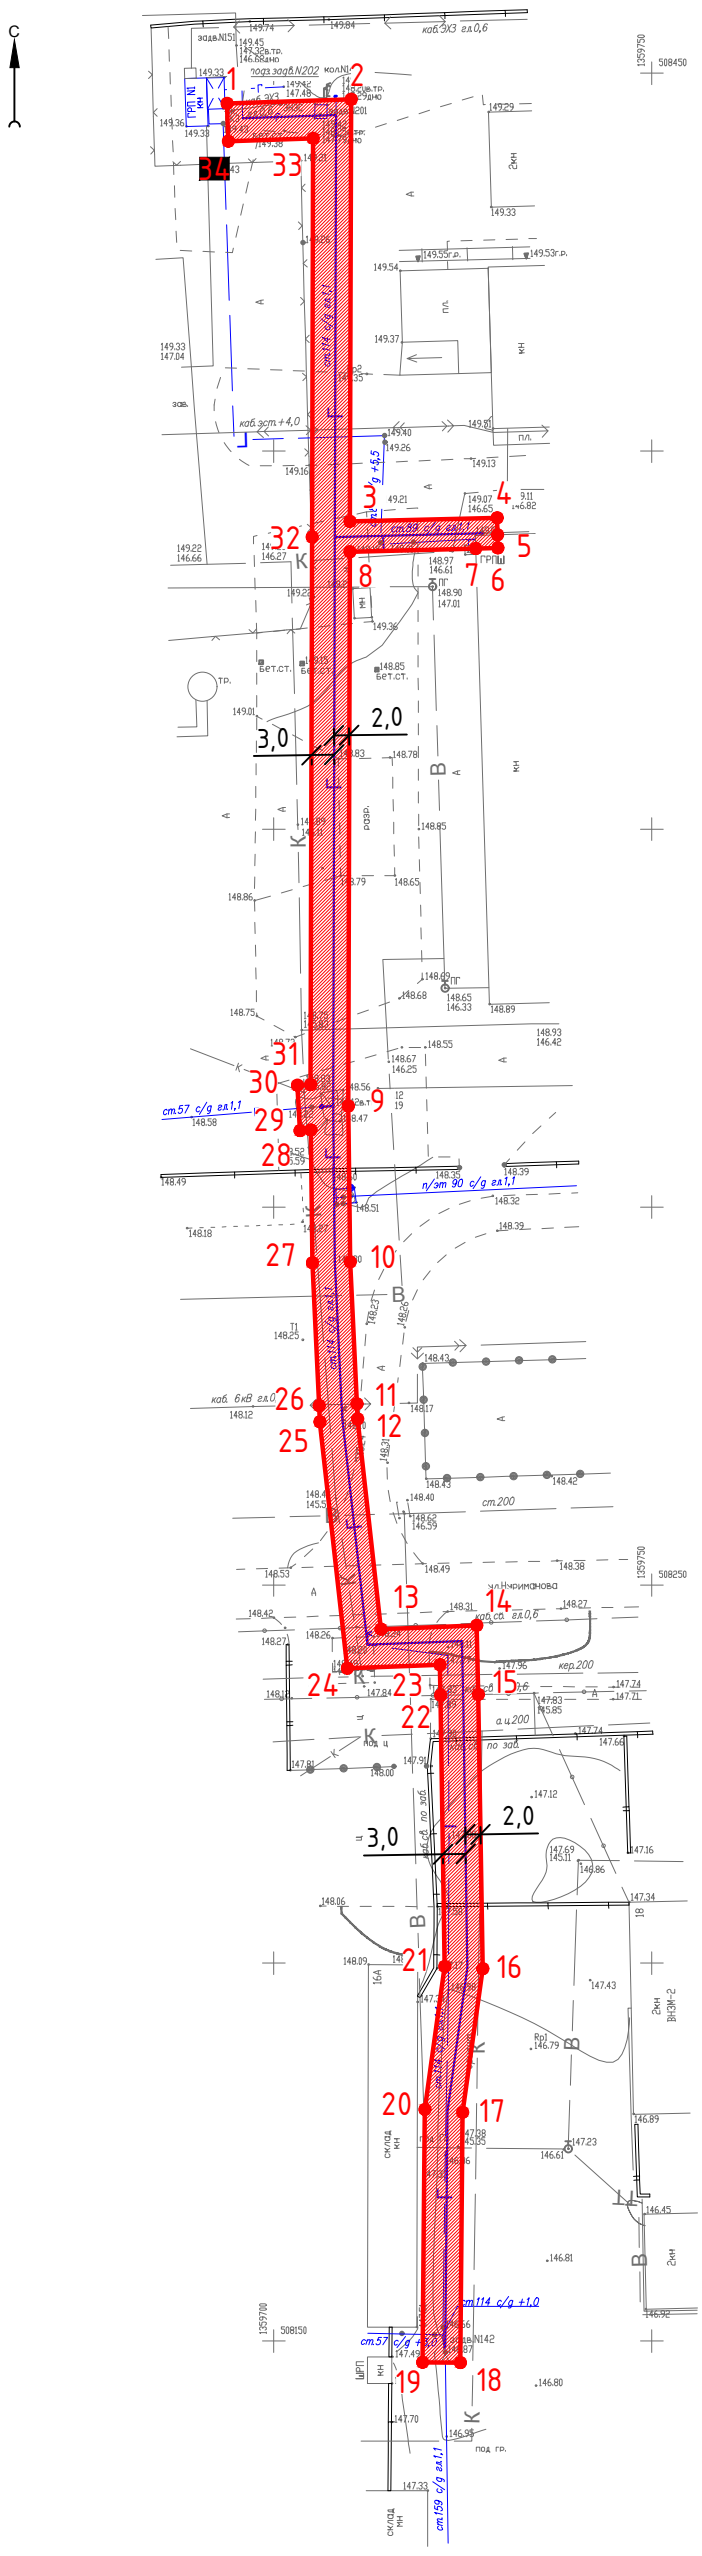

Координаты поворотных точек охранной зоны газопровода		
№ п/п	X	Y
1	508445.9943	1359693.8264
2	508446,5251	1359710.2287
3	508390.6890	1359710.0740
4	508391.1862	1359729.5282
5	508388.9325	1359729.5858
6	508387.1876	1359729.6304
7	508387.1125	1359726.6921
8	508386.6875	1359710.0629
9	508313.3657	1359709.8600
10	508292.7585	1359710.0895
11	508273.9776	1359710.9799
12	508271.9779	1359711.0748
13	508244.1780	1359714.1626
14	508244.6522	1359726.8429
15	508235.5210	1359727.0557
16	508199.2518	1359727.6181
17	508180.2587	1359724.9813
18	508147.1302	1359724.6727
19	508147.1768	1359719.6729
20	508180.6273	1359719.9845
21	508199.5587	1359722.6127
22	508235.4240	1359722.0566
23	508239.4662	1359721.9624
24	508239.0079	1359709.7061
25	508271.5831	1359706.0879
26	508273.7408	1359705.9856
27	508292.6122	1359705.0908
28	508310.1889	1359704.8951
29	508310.1091	1359703.4501
30	508316.0999	1359703.1191
31	508316.1966	1359704.8678
32	508388.6454	1359705.0683
33	508441.3602	1359705.2144
34	508440.9969	1359693.9881

Примечание:
1) Система координат МСК-02
2) Согласно правил охраны газораспределительных сетей, утвержденных постановлением Правительства РФ от 20 ноября 2000 г. № 878 "Об утверждении Правил охраны газораспределительных сетей", охранная зона вдоль трасс подземных газопроводов из полиэтиленовых труб при использовании медного провода для обозначения трассы газопровода – в виде территории, ограниченной условными линиями составляет: 3 метра от газопровода со стороны провода и 2 метра – с противоположной стороны.

Управляющий делами Администрации _____ С.А. Евграфов

Формат А3