


ЧЕРТЕЖ КРАСНЫХ ЛИНИЙ
 ЧЕРТЕЖ ГРАНИЦ ЗОН ПЛАНИРУЕМОГО РАЗМЕЩЕНИЯ ЛИНЕЙНОГО ОБЪЕКТА
 М 1:500

Приложение №2
 к постановлению Администрации
 городского округа город Салават
 Республики Башкортостан
 от « » 2018 г.
 №

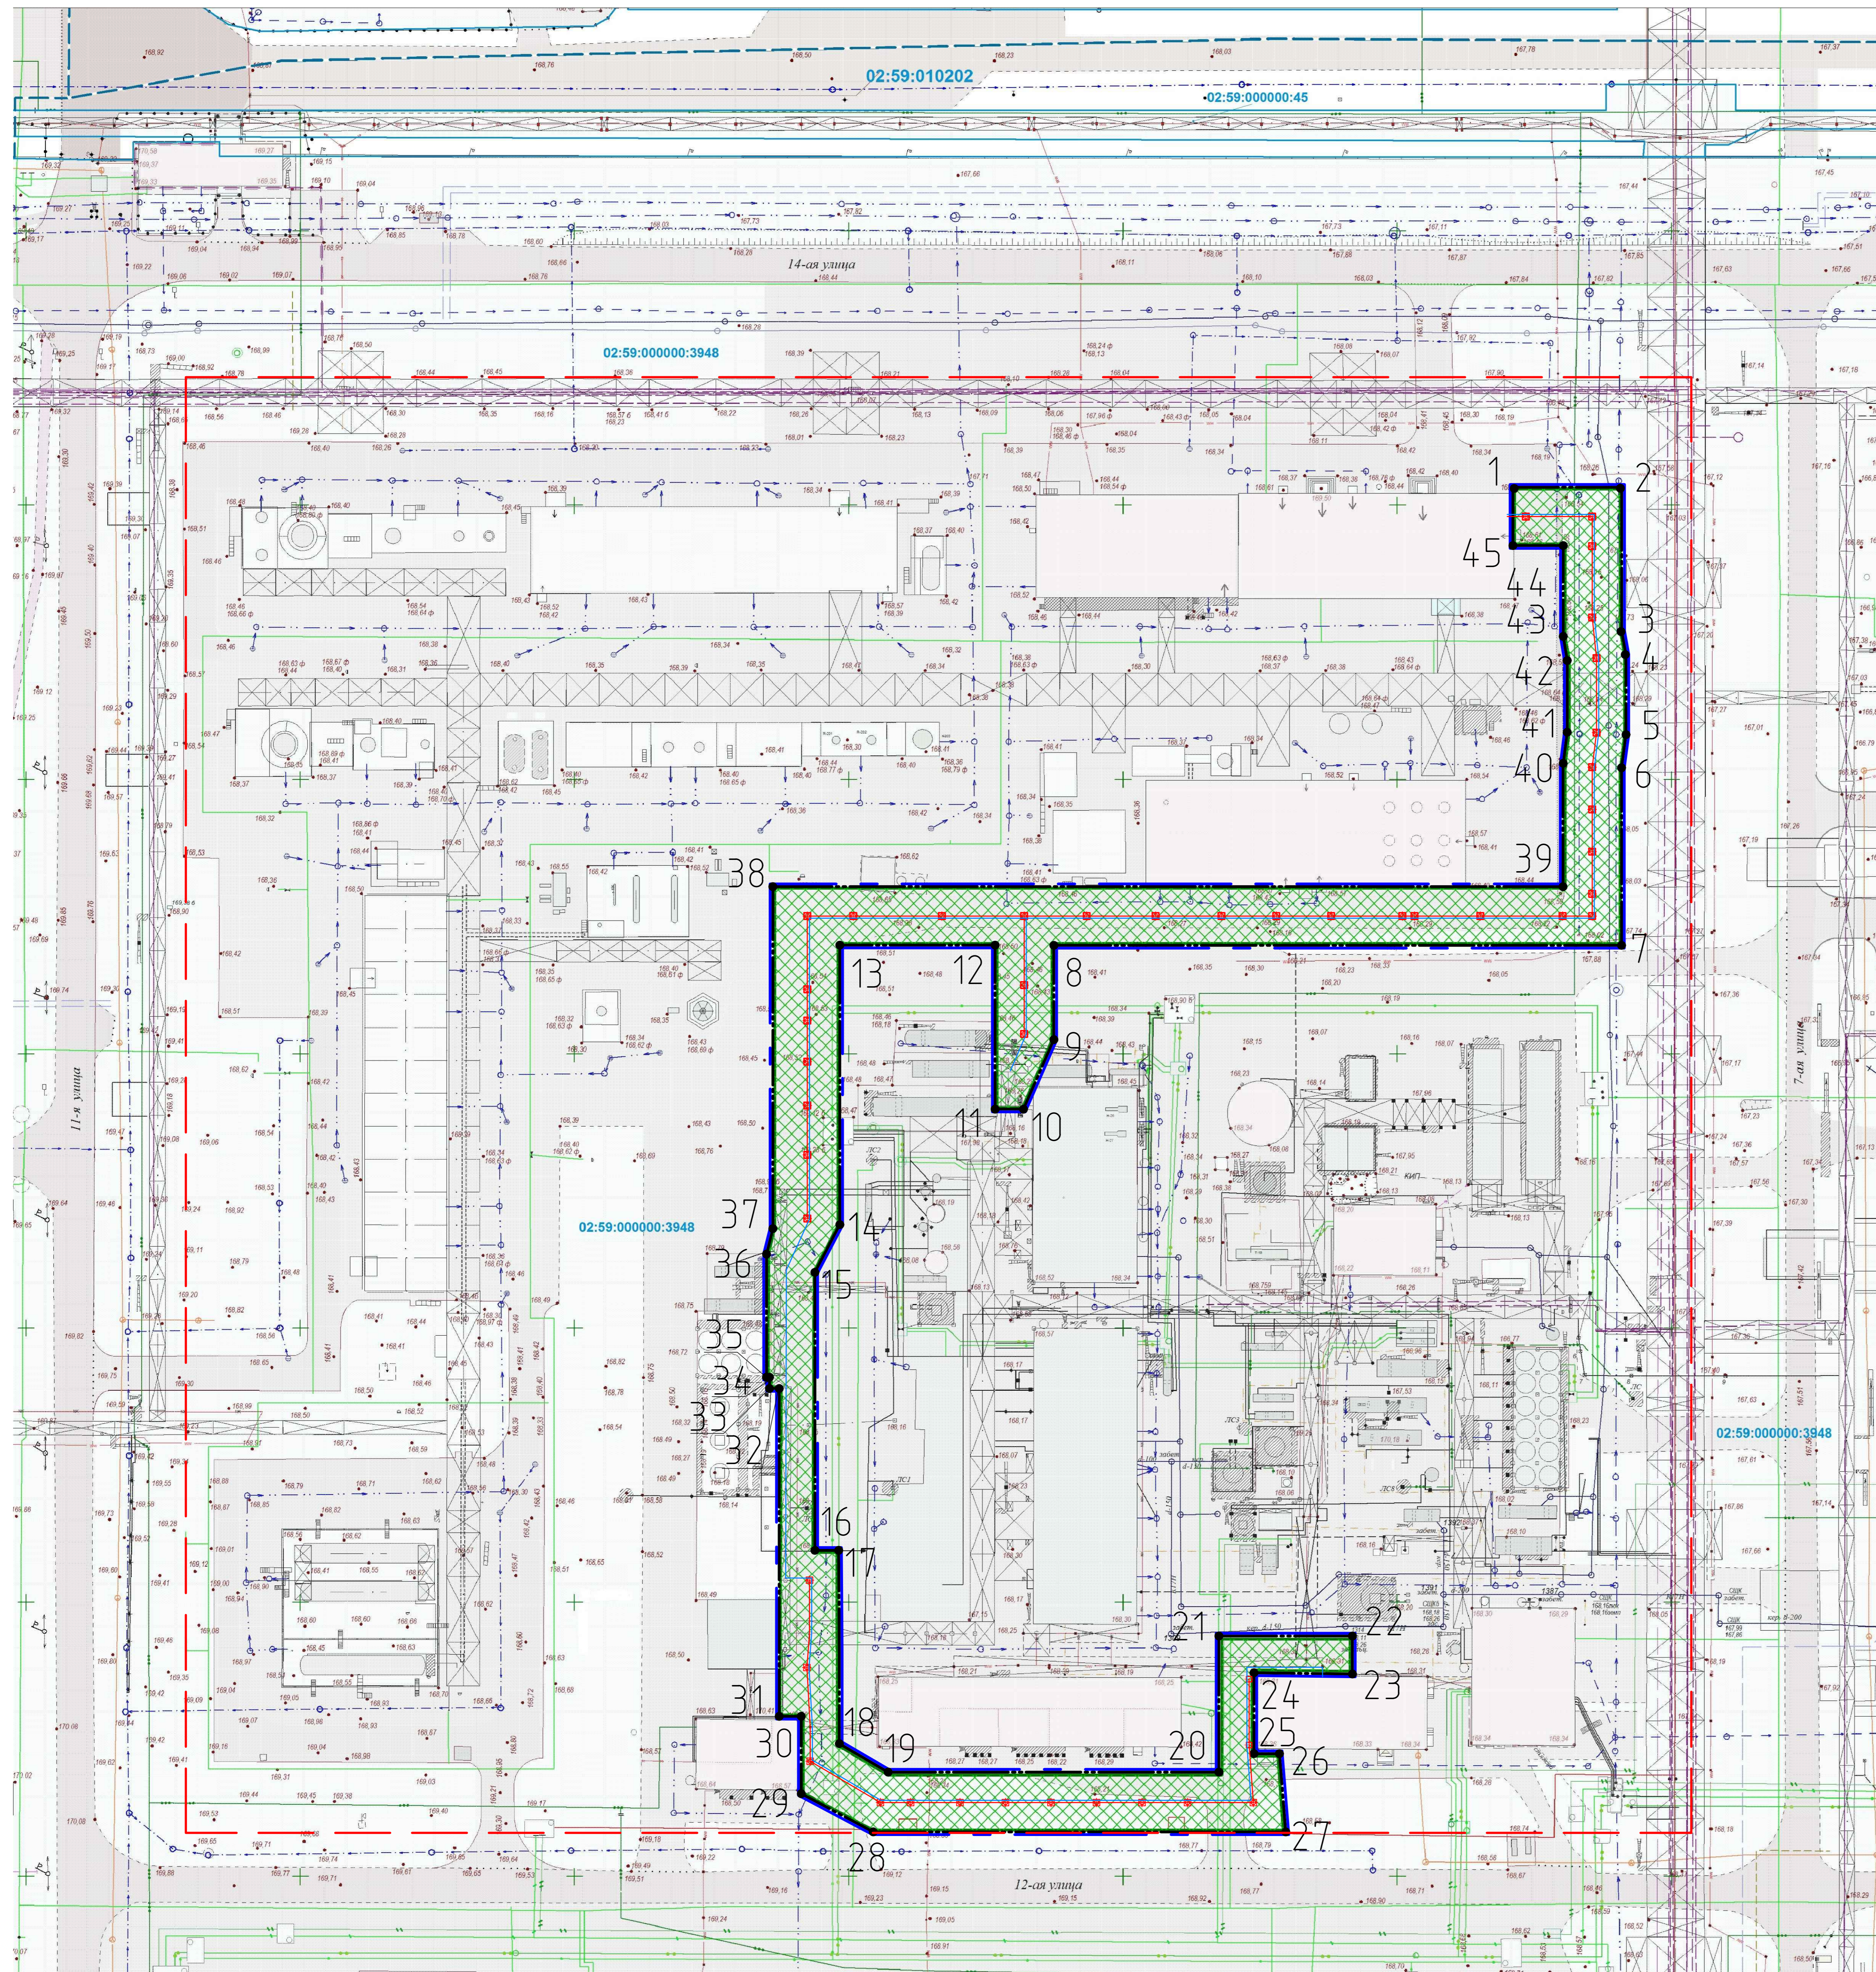

Обозначение характерных точек границ	Координаты, м	
	X	Y
1	512239,26	1357370,46
2	512239,79	1357389,69
3	512213,85	1357390,40
4	512209,48	1357391,32
5	512195,12	1357391,72
6	512188,80	1357391,09
7	512156,98	1357391,97
8	512154,12	1357288,44
9	512136,58	1357288,92
10	512124,02	1357283,83
11	512123,89	1357279,27
12	512153,85	1357278,44
13	512153,05	1357249,43
14	512101,70	1357250,85
15	512093,18	1357246,73
16	512041,88	1357247,93
17	512041,99	1357252,27
18	512006,87	1357253,35
19	512001,71	1357262,75
20	512003,38	1357323,60
21	512028,16	1357322,92
22	512028,81	1357346,26
23	512023,04	1357346,40
24	512022,64	1357328,56
25	512007,04	1357328,99
26	512007,17	1357333,68
27	511993,70	1357335,01
28	511991,64	1357260,31
29	511998,03	1357247,34
30	512012,31	1357246,95
31	512012,20	1357242,73
32	512071,94	1357241,33
33	512071,89	1357239,44
34	512073,92	1357239,39
35	512073,91	1357238,91
36	512096,11	1357238,39
37	512100,88	1357239,34
38	512162,73	1357237,64
39	512166,70	1357381,70
40	512189,15	1357381,08
41	512195,47	1357381,70
42	512208,30	1357381,35
43	512212,68	1357380,43
44	512229,52	1357379,97
45	512229,27	1357370,73
1	512239,26	1357370,46

- Условные обозначения**
- Граница территории, в отношении которой осуществляется подготовка проекта планировки
 - Границы красных линий проектируемой кабельной эстакады
 - Номер поворотной (характерной) точки красной линии проектируемой кабельной эстакады
 - Существующие красные линии
 - Граница зоны планируемого размещения кабельной эстакады, устанавливаемая в соответствии с нормами отвода земельных участков данного линейного объекта
 - Границы существующих земельных участков, учтенных в Едином государственном реестре недвижимости, их кадастровые номера
 - Проектируемая кабельная эстакада
 - Проектируемая кабельная трасса