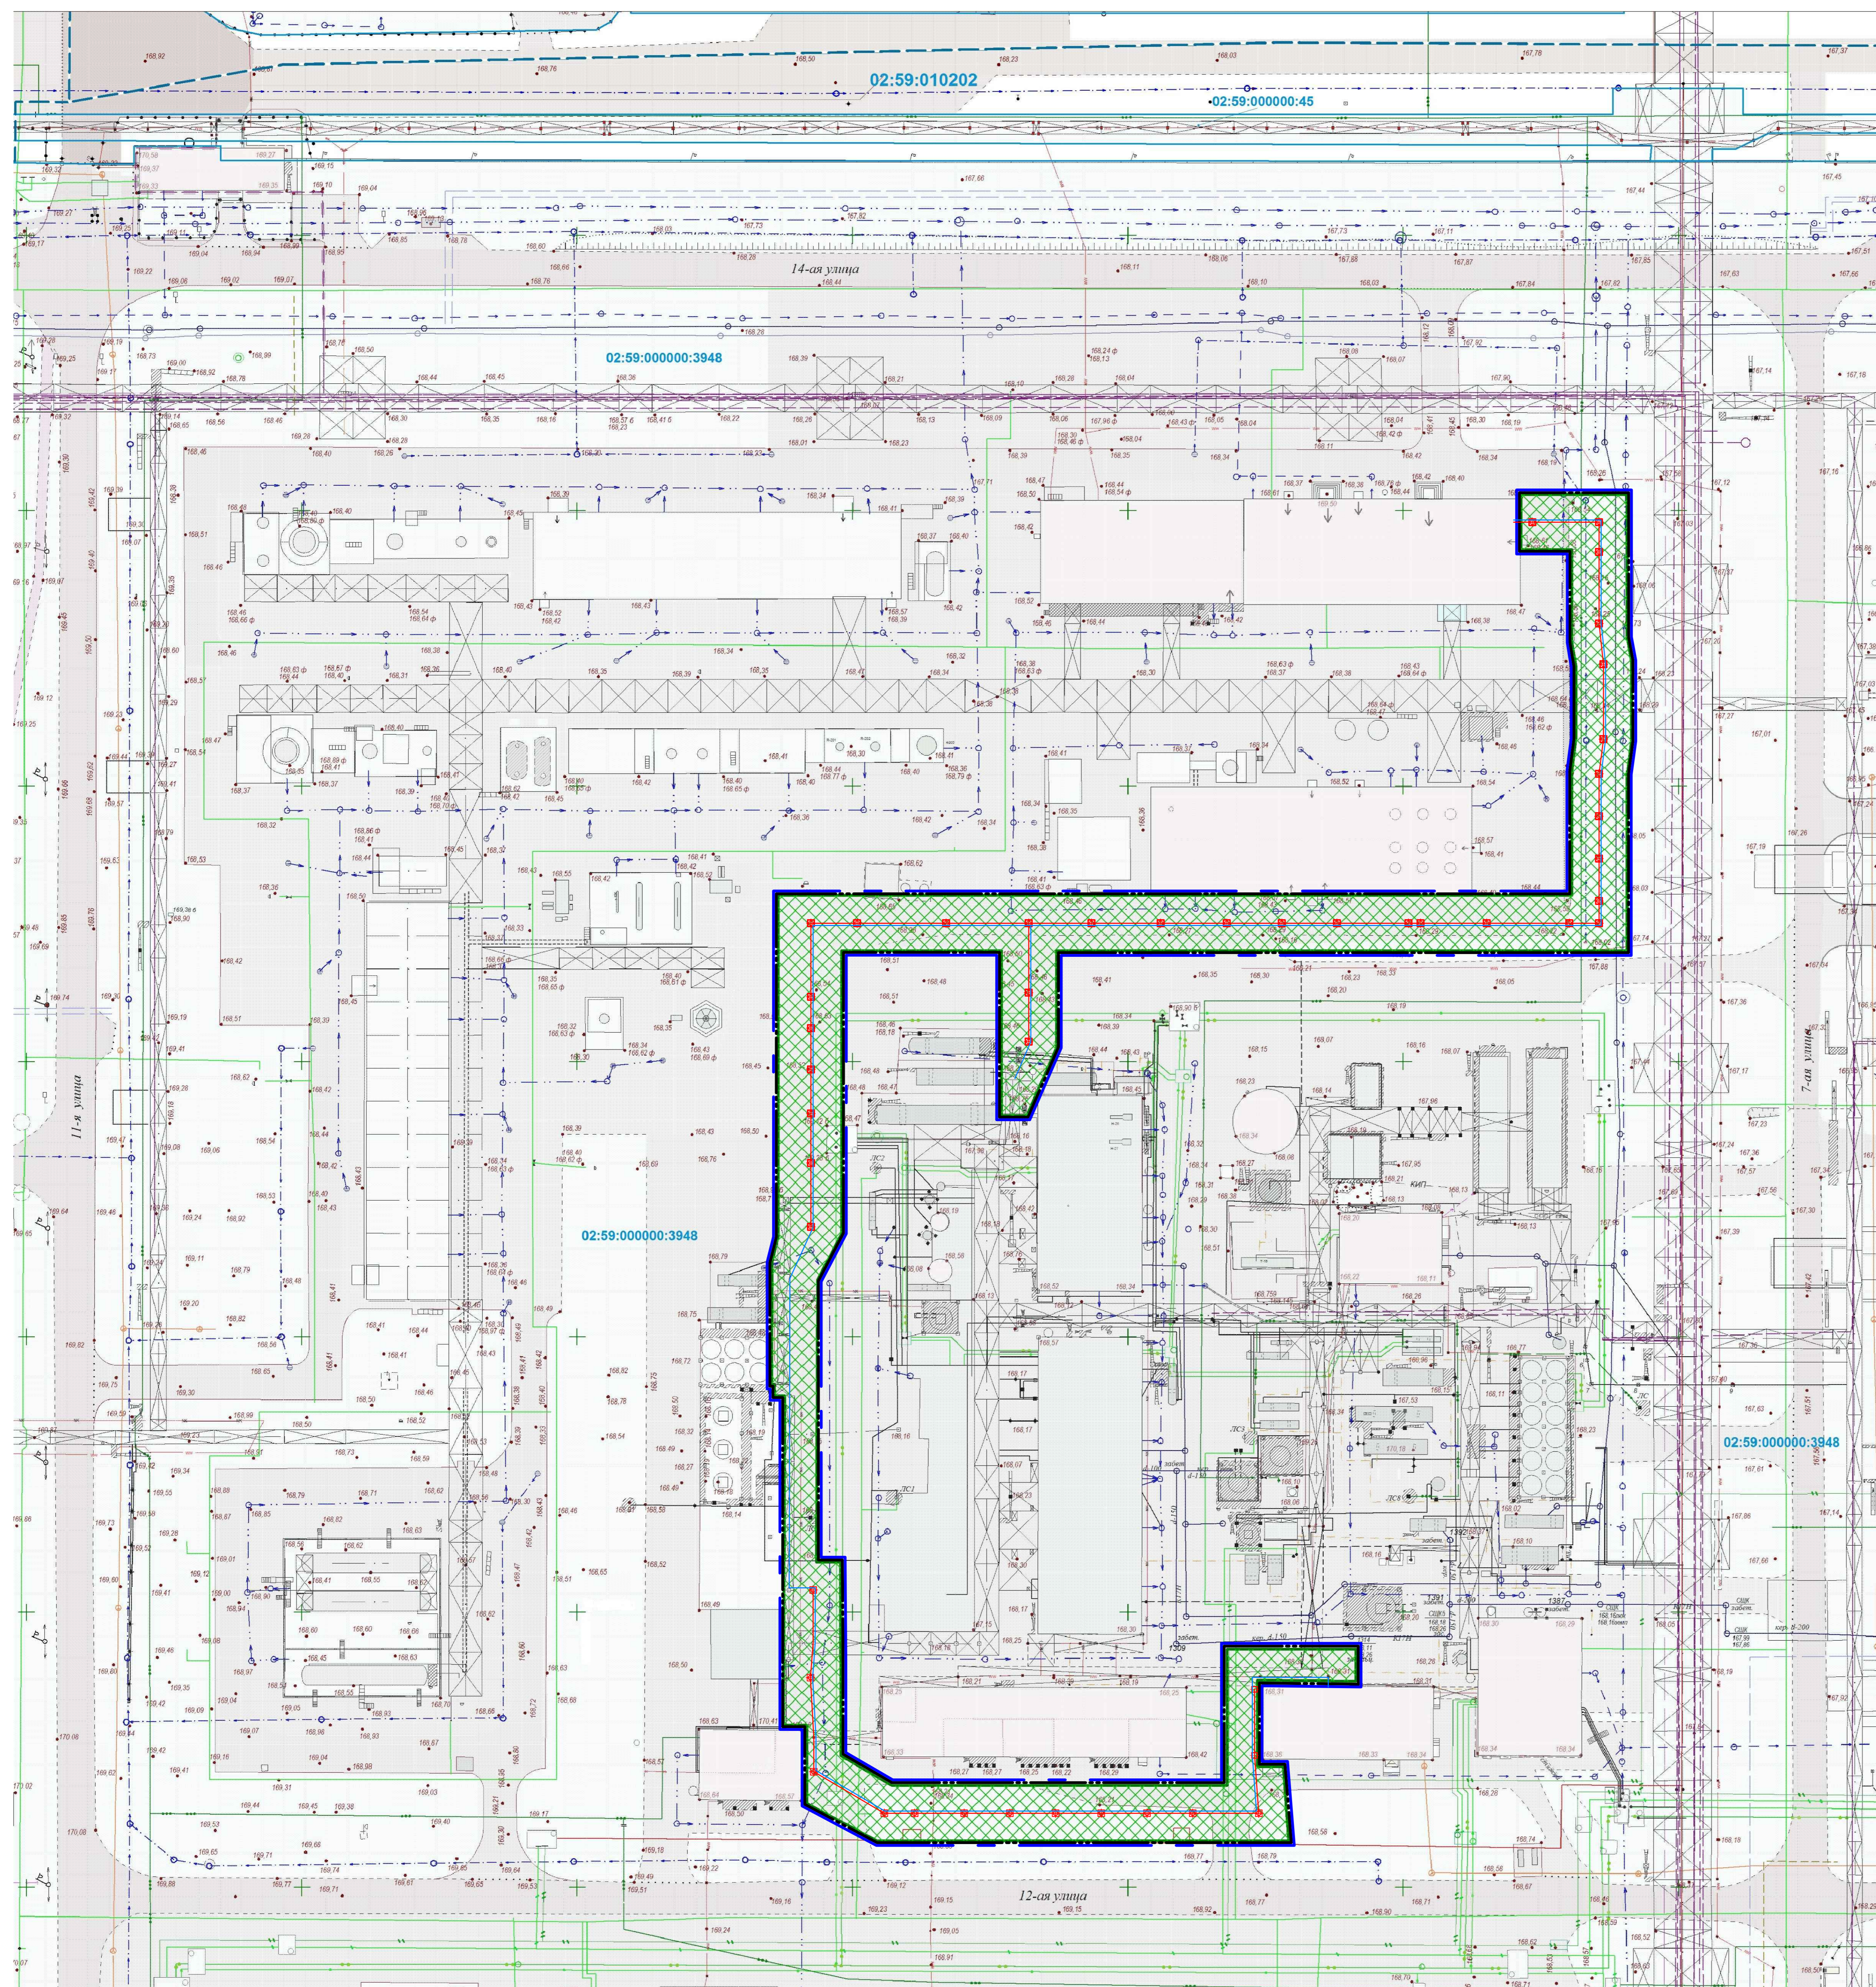
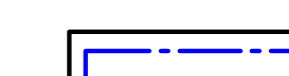
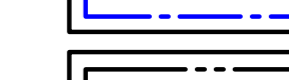
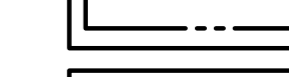

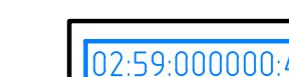



С  
Ю



**Условные обозначения**

-  - Граница территории, в отношении которой осуществляется подготовка проекта планировки
-  - Границы красных линий проектируемой кабельной эстакады
-  - Граница зоны планируемого размещения кабельной эстакады, устанавливаемая в соответствии с нормами отвода земельных участков данного линейного объекта
-  - Границы существующих земельных участков, учтенных в Едином государственном реестре недвижимости, их кадастровые номера
-  - Проектируемая кабельная эстакада
-  - Проектируемая кабельная пресса