


ЧЕРТЁЖ МЕЖЕВАНИЯ М 1:500

Приложение №7
к постановлению Администрации
городского округа город Салават
Республики Башкортостан
от "___" _____ 2018 г.
№ _____

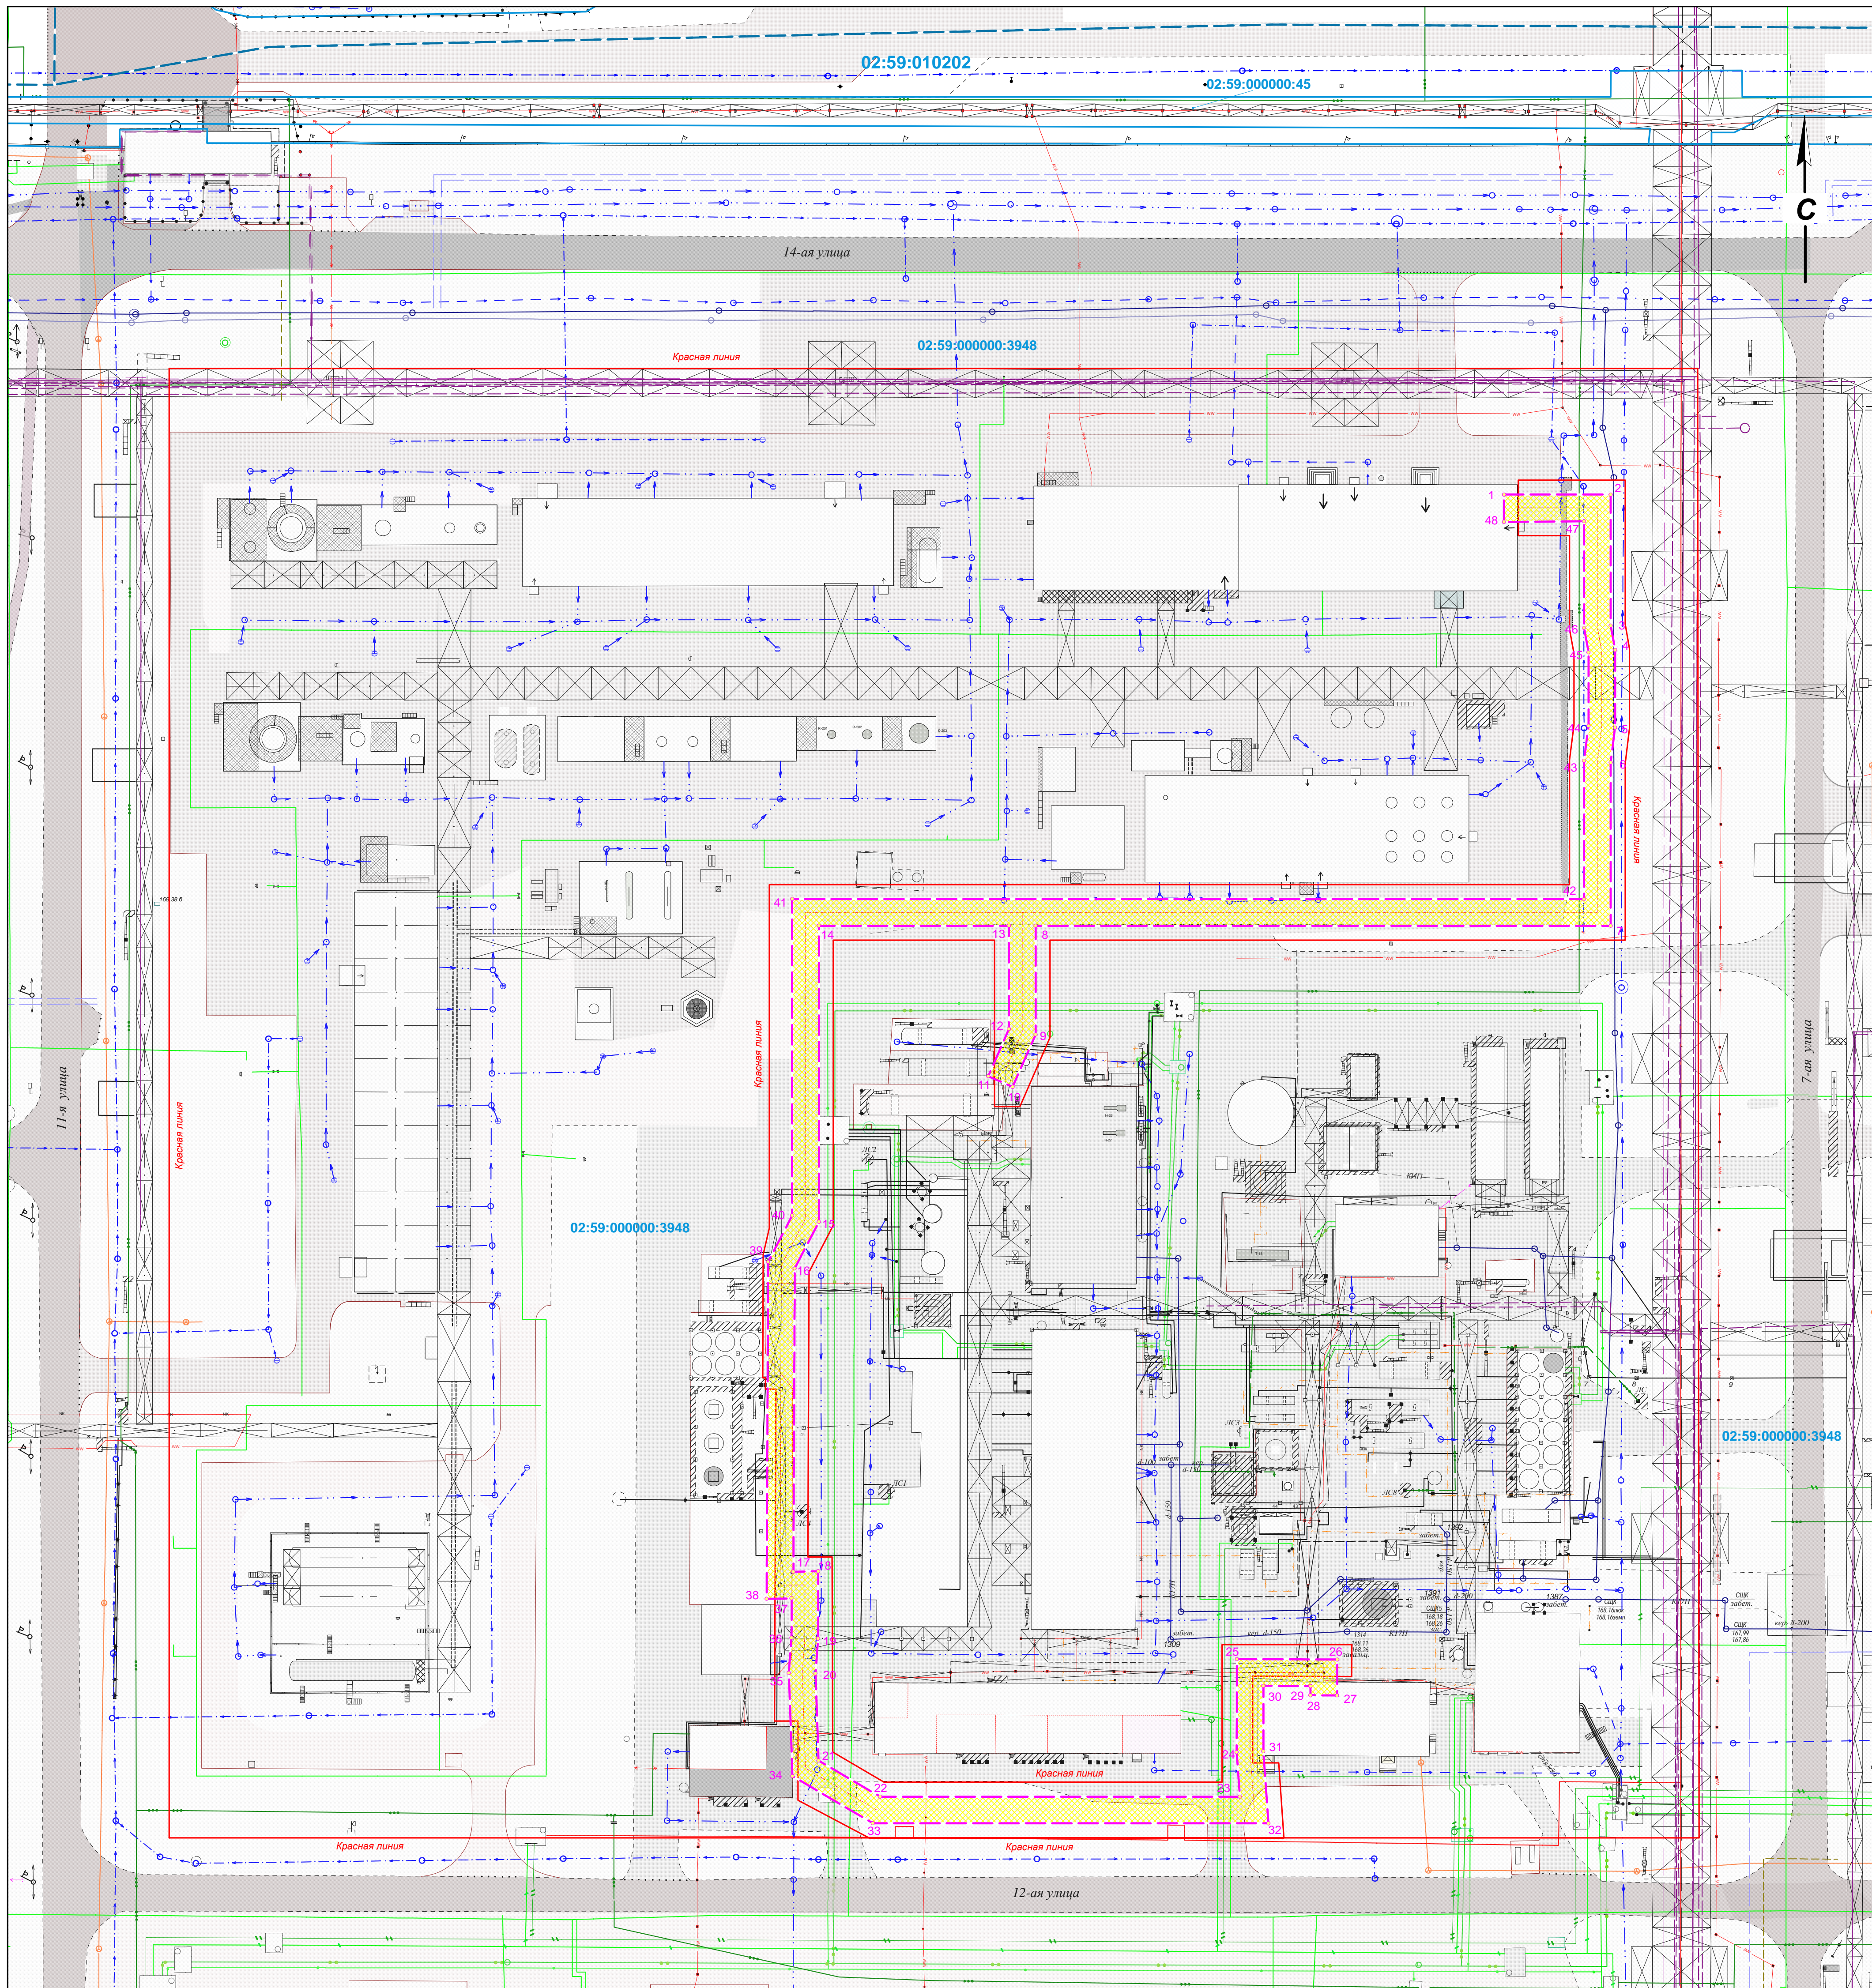

Условные обозначения:

| | |
|--|---|
| | — граница кадастрового участка |
| | — красная линия (строительная и эксплуатационная, проекционная граница территории) |
| | — граница земельного участка |
| | — граница земельного участка (по сведениям ЕГРН) |
| | — граница кадастрового участка |
| | — граница кадастрового участка (по сведениям ЕГРН) |
| | — граница кадастрового участка с особыми условиями использования территории |
| | — кадастровая точка границы кадастрового участка с особыми условиями использования территории |