Приложение № 2
к постановлению Администрации
городского округа город Салават
Республика Башкортостан
№_____от "___"_____2018

ЧЕРТЕЖ СУЩЕСТВУЮЩЕГО ЗЕМЛЕПОЛЬЗОВАНИЯ В ГРАНИЦАХ ПРОЕКТИРОВАНИЯ

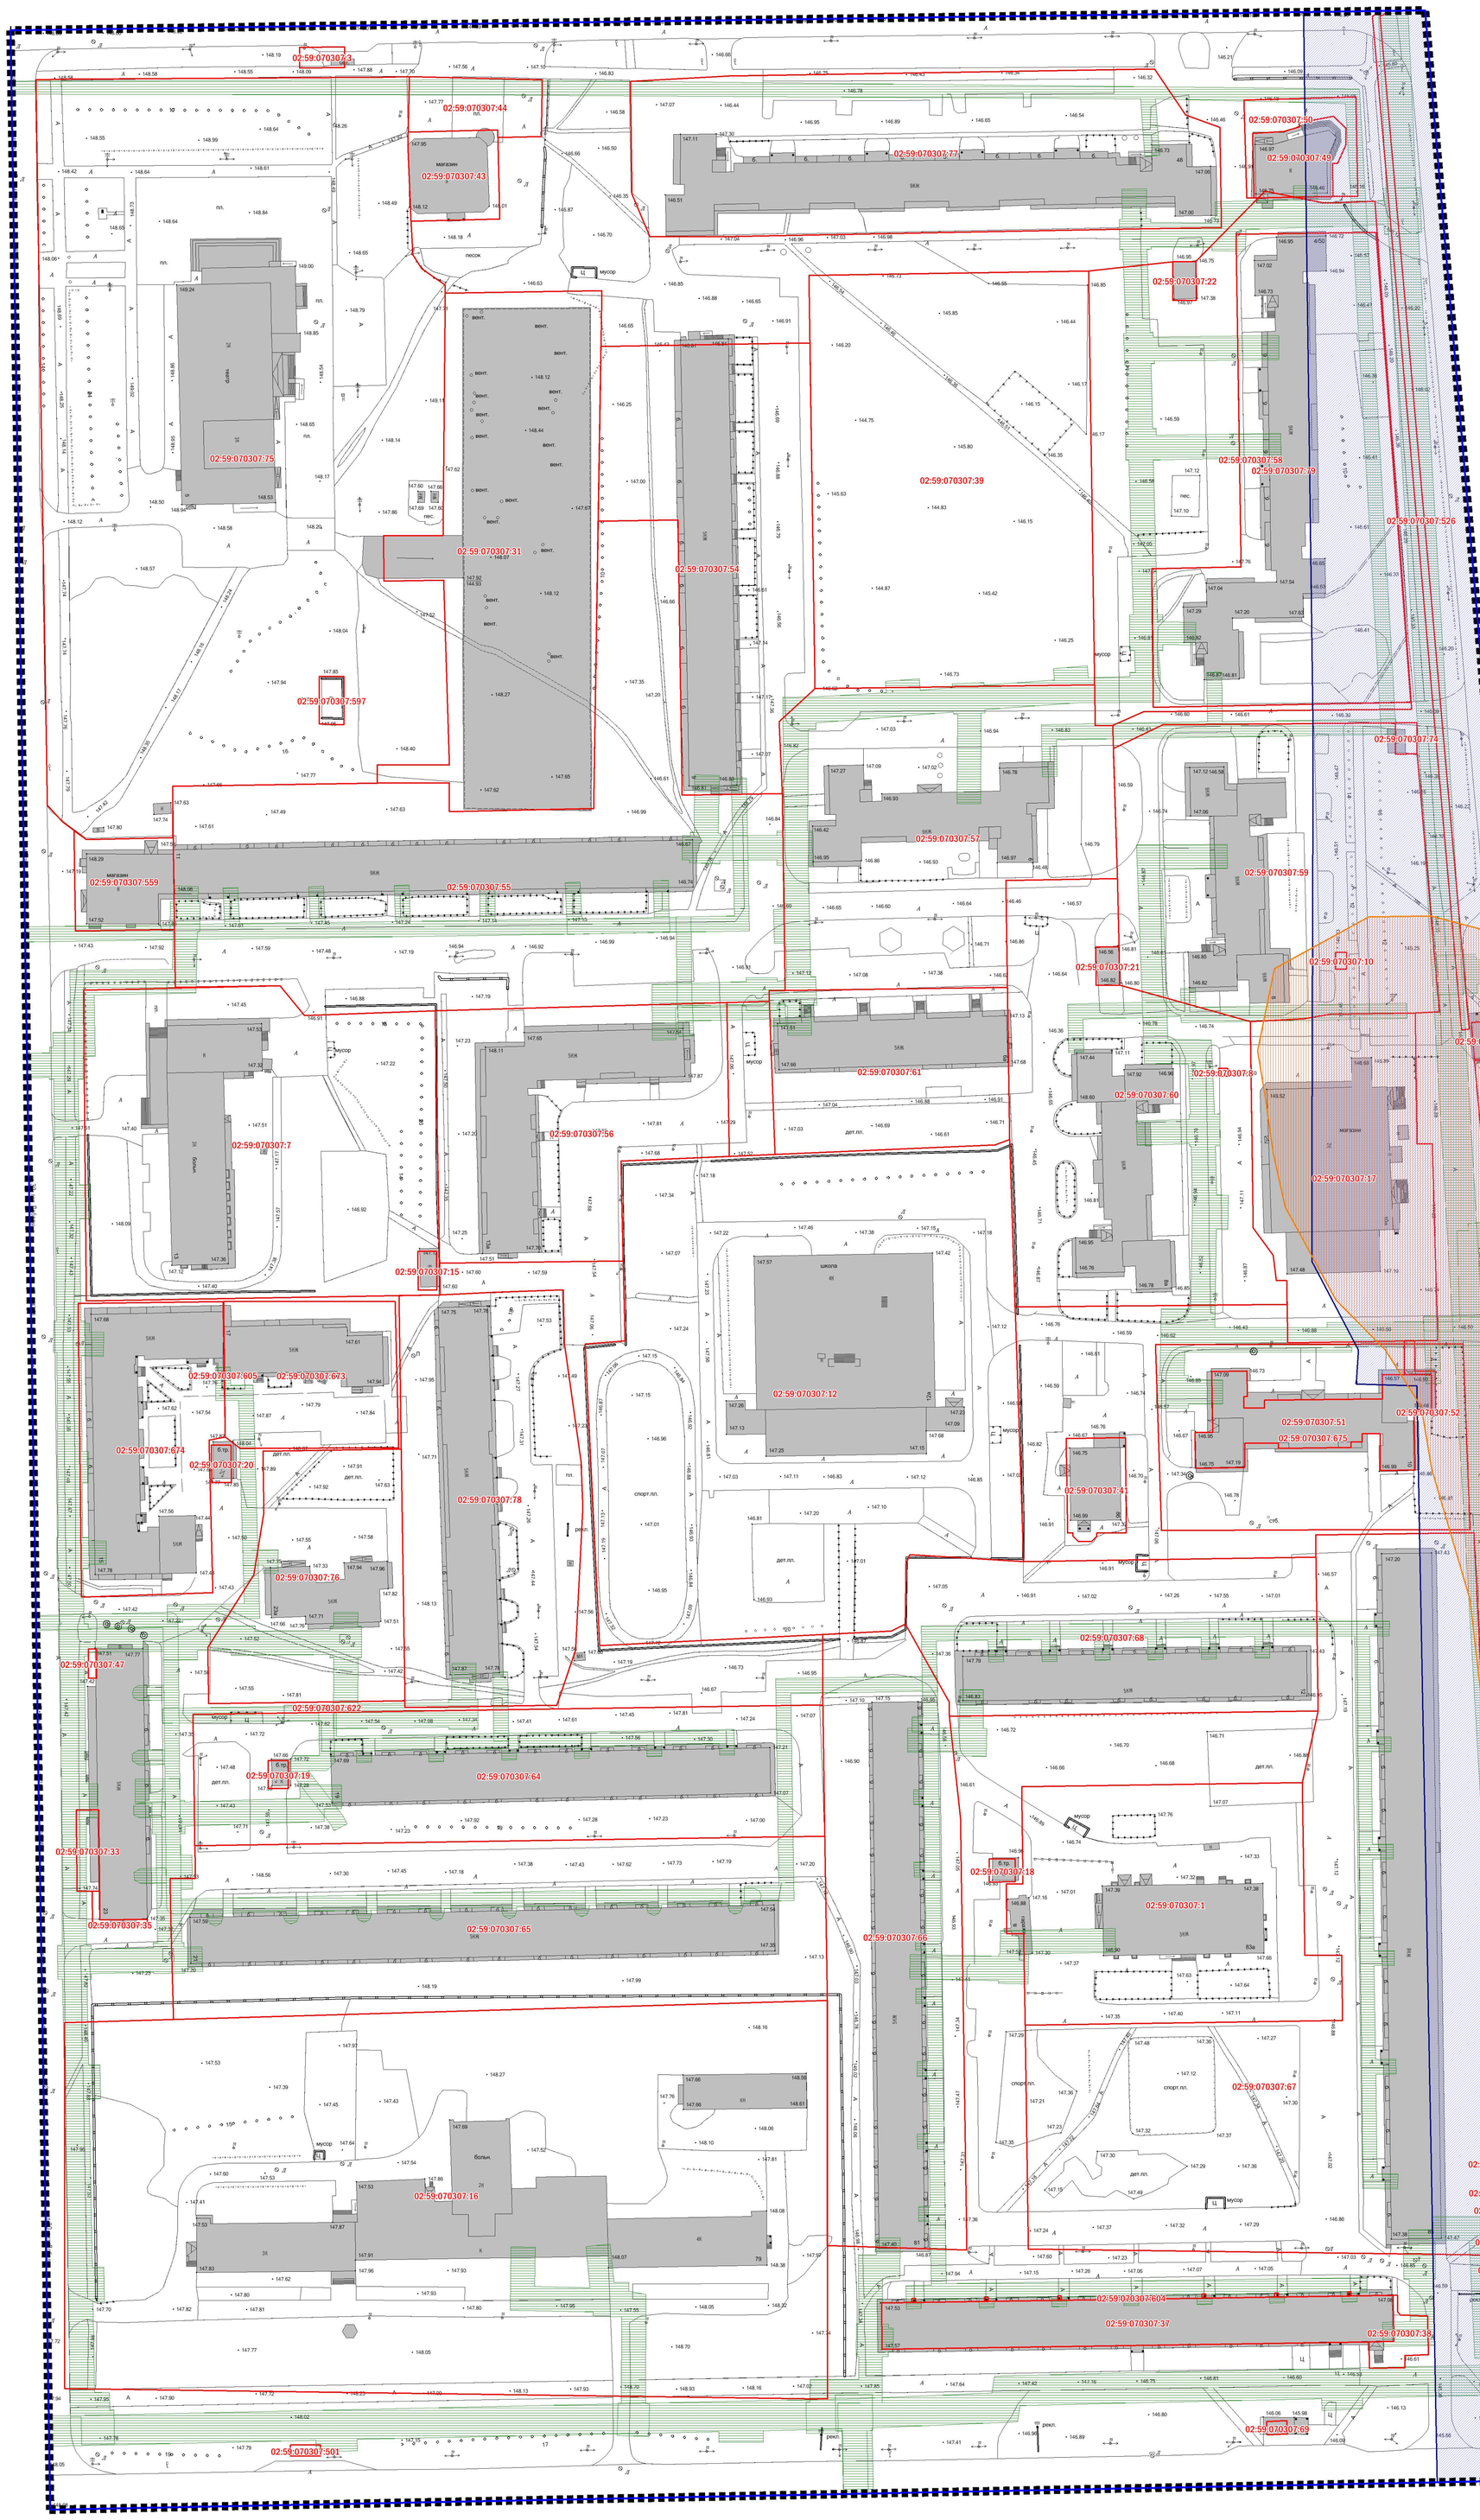

УСЛОВНЫЕ ОБОЗНАЧЕНИЯ

ГРАНИЦЫ

- ТЕРРИТОРИИ ПРОЕКТИРОВАНИЯ
- КАДАСТРОВЫХ КВАРТАЛОВ
- ЗЕМЕЛЬНЫХ УЧАСТКОВ, СТОЯЩИХ НА КАДАСТРОВОМ УЧЕТЕ
- 02:59:070307:559 — КАДАСТРОВЫЙ НОМЕР ЗЕМЕЛЬНОГО УЧАСТКА

ЗОНЫ С ОСОБЫМИ УСЛОВИЯМИ ИСПОЛЬЗОВАНИЯ ТЕРРИТОРИИ

- ЗОНА САНИТАРНОГО РАЗРЫВА ОТ ИНЖЕНЕРНЫХ КОММУНИКАЦИЙ
- ЗОНА ЗАТОПЛЕНИЯ ПАВОДКОМ
- ЗОНА ОСОБОГО РЕГУЛИРОВАНИЯ ГРАДОСТРОИТЕЛЬНОЙ ДЕЯТЕЛЬНОСТИ

ПЕРЕЧЕНЬ КАДАСТРОВЫХ УЧАСТКОВ

Номер КУ	Вид разрешенного использования (по документу)
02:59:070307:1	Для обслуживания ЖРЭУ-8
02:59:070307:10	Под киоск
02:59:070307:11	Под киоск
02:59:070307:12	Для обслуживания средней школы № 24
02:59:070307:13	Под киоск
02:59:070307:15	Под ТП 48 Л
02:59:070307:16	Для обслуживания здания наркологического диспансера
02:59:070307:17	Под магазин
02:59:070307:18	Под ТП 83 А
02:59:070307:19	Под ТП 48 Б
02:59:070307:2	Временные объекты мелкорозничной торговлистороговые павильоны;
02:59:070307:20	Под ТП 48 П
02:59:070307:21	Под ТП 48 М
02:59:070307:22	Под ТП 48 М
02:59:070307:3	Для размещения остановочного павильона с торговым киоском
02:59:070307:31	Для обслуживания полуподземного гаража
02:59:070307:33	Для обслуживания фирменного магазина № 1
02:59:070307:35	Для обслуживания парикмахерской
02:59:070307:37	для обслуживания, эксплуатации и благоустройства многоквартирных жилых домов
02:59:070307:38	Для обслуживания магазина :Ливада;
02:59:070307:39	Для строительства жилого дома № 50 А
02:59:070307:41	Для обслуживания магазина № 9
02:59:070307:43	Для обслуживания магазина
02:59:070307:44	Для размещения парковки автомобилей
02:59:070307:47	Для обслуживания магазина :Астра;
02:59:070307:49	Для обслуживания магазина смешанной торговли
02:59:070307:5	Под киоск
02:59:070307:50	Для обслуживания магазина смешанной торговли
02:59:070307:501	для размещения павильона по оказанию информационных усоуг населению
02:59:070307:51	Для размещения земель общего пользования
02:59:070307:52	Для обслуживания аптеки
02:59:070307:525	Для размещения кабельной линии электропередач 10кВ
02:59:070307:526	Для размещения кабельной линии электропередач 10кВ
02:59:070307:54	Для обслуживания, эксплуатации и благоустройства многоквартирных жилых домов
02:59:070307:55	Для обслуживания, эксплуатации и благоустройства многоквартирных жилых домов
02:59:070307:559	для обслуживания магазина
02:59:070307:56	Для обслуживания, эксплуатации и благоустройства многоквартирных жилых домов
02:59:070307:57	Для обслуживания, эксплуатации и благоустройства многоквартирных жилых домов
02:59:070307:58	Для обслуживания, эксплуатации и благоустройства многоквартирных жилых домов
02:59:070307:59	Для обслуживания, эксплуатации и благоустройства многоквартирных жилых домов
02:59:070307:597	Для обслуживания здания Салаватского государственного башкирского драматического театра
02:59:070307:6	Для обслуживания торгового киоска
02:59:070307:60	Для обслуживания, эксплуатации и благоустройства многоквартирных жилых домов
02:59:070307:604	под объекты газоснабжения
02:59:070307:605	под объекты газоснабжения
02:59:070307:61	Для обслуживания, эксплуатации и благоустройства многоквартирных жилых домов
02:59:070307:622	Объекты газообеспечения: - газораспределительные станции (ГРС); - газораспределительные пункты (ГРП); - линейные объекты
02:59:070307:64	Для обслуживания, эксплуатации и благоустройства многоквартирных жилых домов
02:59:070307:65	Для обслуживания, эксплуатации и благоустройства многоквартирных жилых домов
02:59:070307:66	Для обслуживания, эксплуатации и благоустройства многоквартирных жилых домов
02:59:070307:67	Для обслуживания, эксплуатации и благоустройства многоквартирных жилых домов
02:59:070307:673	Для обслуживания, эксплуатации и благоустройства многоквартирных жилых домов
02:59:070307:674	Для обслуживания, эксплуатации и благоустройства многоквартирных жилых домов
02:59:070307:675	Для обслуживания, эксплуатации и благоустройства многоквартирных жилых домов
02:59:070307:68	Для обслуживания, эксплуатации и благоустройства многоквартирных жилых домов
02:59:070307:69	Для обслуживания остановочного павильона с торговым киоском
02:59:070307:7	для обслуживания стационара
02:59:070307:74	Для обслуживания торгового киоска
02:59:070307:75	Для обслуживания здания Салаватского государственного башкирского драматического театра
02:59:070307:76	Для обслуживания, эксплуатации и благоустройства многоквартирных жилых домов
02:59:070307:77	Для обслуживания, эксплуатации и благоустройства многоквартирных жилых домов
02:59:070307:78	Для обслуживания, эксплуатации и благоустройства многоквартирных жилых домов
02:59:070307:79	Для обслуживания, эксплуатации и благоустройства многоквартирных жилых домов
02:59:070307:8	Под киоск
02:59:070307:9	Под киоск

Управляющий делами Администрации
_____С.А. Евграфов