Приложение № 4
к постановлению Администрации
городского округа город Салават
Республики Башкортостан
от "___"_____2018 №_____

ЧЕРТЕЖ МЕЖЕВАНИЯ ТЕРРИТОРИИ С ОТОБРАЖЕНИЕМ ПРОЕЗДОВ, ПЛОЩАДОК ОБЩЕГО ПОЛЬЗОВАНИЯ РАЗЛИЧНОГО НАЗНАЧЕНИЯ

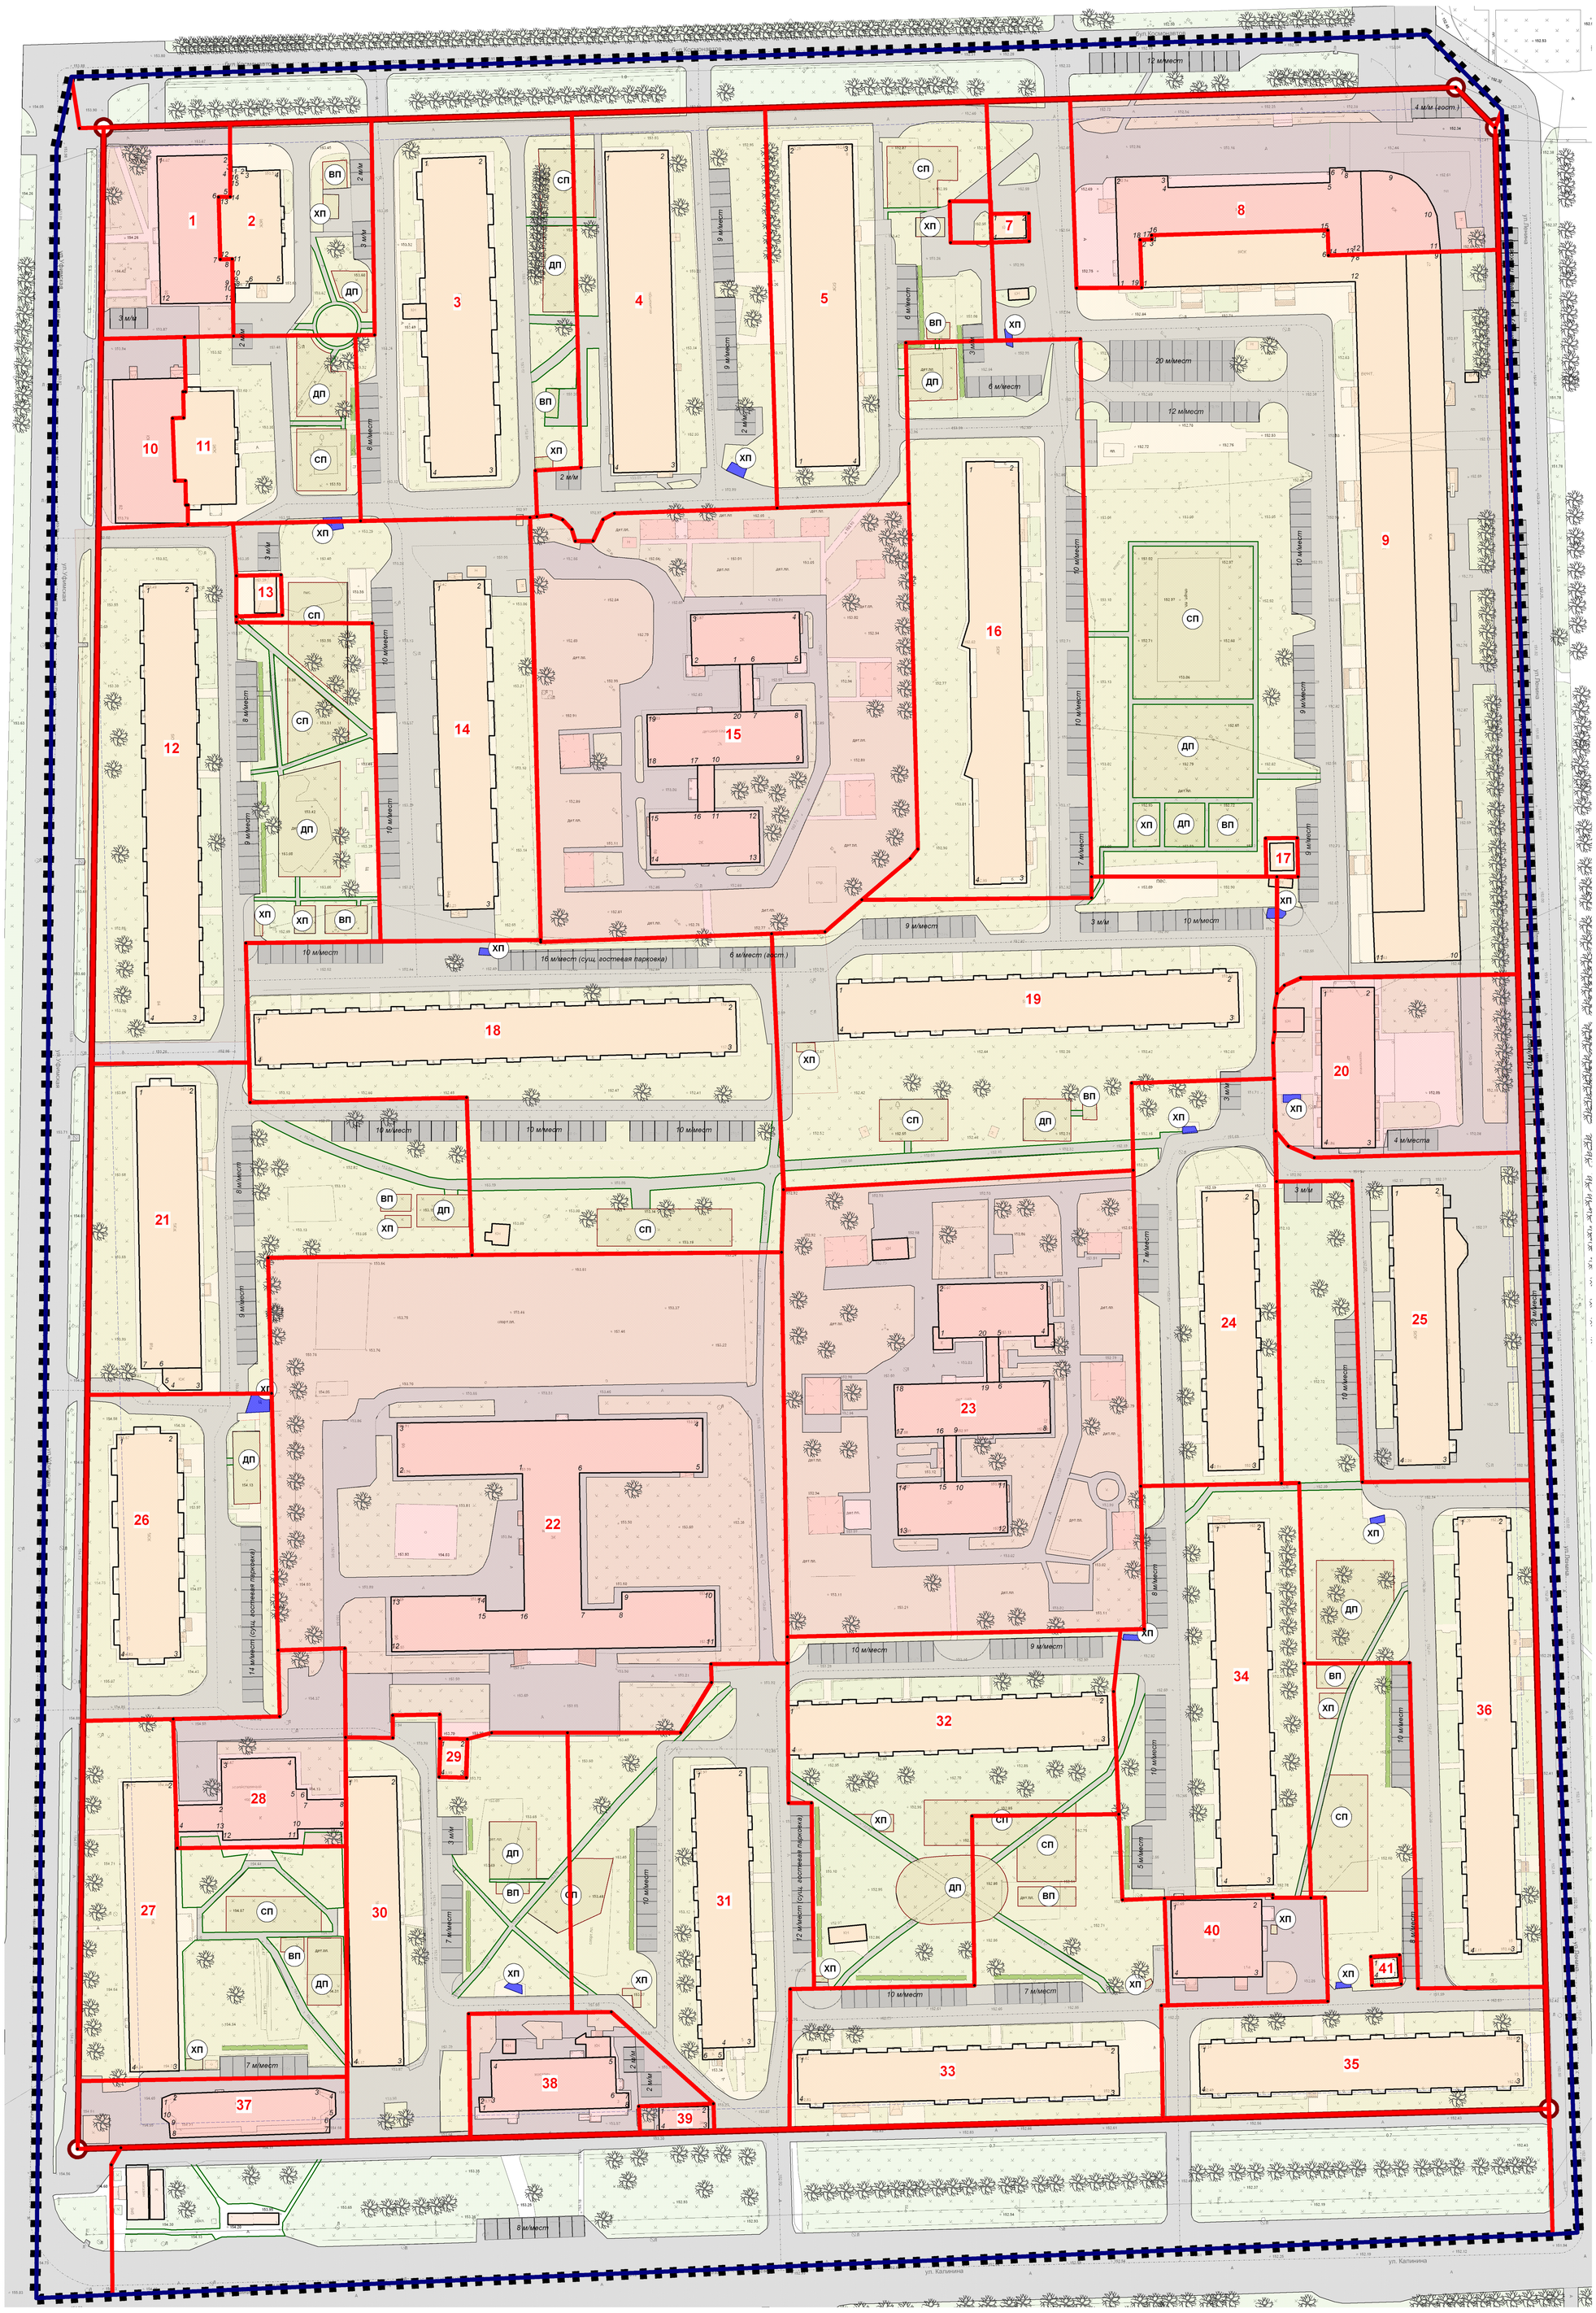

УСЛОВНЫЕ ОБОЗНАЧЕНИЯ

ГРАНИЦЫ:

- проектируемых красных линий
- территории проектирования
- кадастрового квартала
- проектные границы земельных участков
- линии застройки
- 1 — условный номер объекта капитального строительства
- 1 — условный номер поворотной точки объекта капитального строительства

БЛАГОУСТРОЙСТВО:

- вп — зоны возможного размещения площадок для отдыха взрослых
- сп — зоны возможного размещения спортивных площадок
- дп — зоны возможного размещения детских площадок
- хп — зоны возможного размещения хозяйственных площадок
- хп — зоны размещения хозяйственных площадок
- зоны существующих проездов
- зоны размещения парковок
- территории жилой застройки
- территории общественной застройки

ПЕРЕЧЕНЬ ОБЪЕКТОВ КАПИТАЛЬНОГО СТРОИТЕЛЬСТВА

Условный № объекта капитального строительства	Объект
1	Пристроенный магазин
2	Жилой дом
3	Жилой дом
4	Жилой дом
5	Жилой дом
7	ТП
8	Пристроенный магазин
9	Жилой дом
10	Пристроенный магазин
11	Жилой дом
12	Жилой дом
13	ТП
14	Жилой дом
15	Детский сад
16	Жилой дом
17	ТП
18	Жилой дом
19	Жилой дом
20	Поликлиника
21	Жилой дом
22	Школа
23	Детский сад
24	Жилой дом
25	Жилой дом
26	Жилой дом
27	Жилой дом
28	Магазин
29	ТП
30	Жилой дом
31	Жилой дом
32	Жилой дом
33	Жилой дом
34	Жилой дом
35	Жилой дом
36	Жилой дом
37	Магазин
38	Магазин
39	Торговый павильон

Управляющий делами Администрации
_____С.А.Евграфов