Приложение N2
к постановлению Администрации
городского округа город Салават
Республики Башкортостан
от "___"_____ 2019г. N_____

ЧЕРТЕЖ ГРАНИЦ УТОЧНЯЕМЫХ ЗЕМЕЛЬНЫХ УЧАСТКОВ (начало) М 1:500

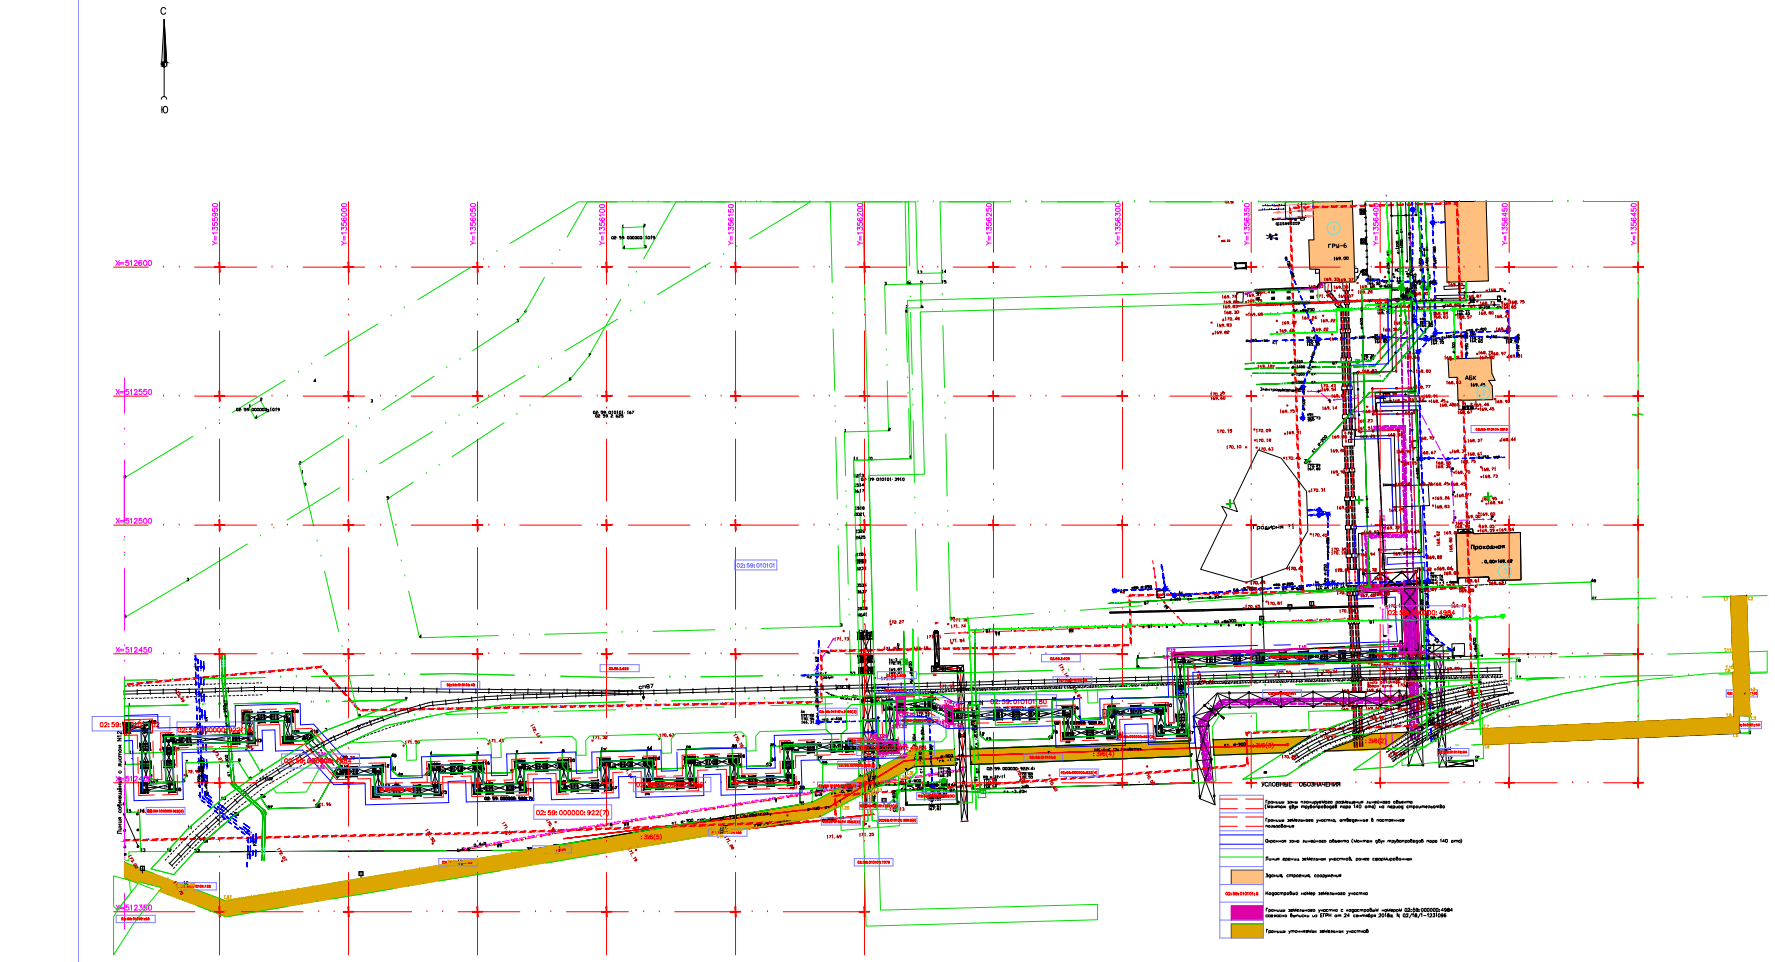

ПЕРЕЧЕНЬ КООРДИНАТ УГЛОВ ПОВОРОТА УТОЧНЯЕМЫХ ЗЕМЕЛЬНЫХ УЧАСТКОВ

Номера точек	Координата Х	Координата Y
02:59:010101:ЕЗ(1)		
1	512479.0400	1355535.9700
2	512470.4017	1355541.9700
3	512466.1000	1355543.1000
4	512466.1000	1355539.0900
5	512463.1700	1355538.3100
6	512463.9033	1355539.7800
7	512463.9033	1355537.7800
8	512465.3700	1355537.0600
9	512466.6600	1355536.7760
10	512466.6800	1355537.4100
11	512465.6600	1355536.7600
1	512479.0400	1355535.9700
12	512435.1800	1355545.8100
13	512435.1800	1355541.8100
14	512434.1500	1355541.6500
15	512434.1500	1355546.9000
12	512435.1800	1355545.8100
02:59:010101:ЕЗ(2)		
16	512413.4175	1356418.7770
17	512413.1895	1356405.4940
18	512403.8700	1356378.3100
19	512408.9803	1356396.7688
16	512413.4175	1356418.7770
02:59:010101:ЕЗ(3)		
20	512416.0895	1356378.6249
21	512411.5758	1356360.7500
22	512403.8673	1356335.3997
23	512416.4893	1356335.1755
20	512416.0895	1356378.6249
02:59:010101:ЕЗ(4)		
24	512416.3100	1356305.8400
25	512403.3100	1356306.0400
26	512407.1800	1356341.0300
27	512413.1300	1356340.9400
24	512416.3100	1356305.8400
02:59:010101:ЕЗ(5)		
28	512416.9061	1356234.1848
29	512406.9000	1356235.0300
30	512406.9000	1356219.3300
31	512414.4900	1356219.3300
32	512403.8600	1356213.8100
33	512397.4600	1356200.7300
34	512396.6800	1356181.1500
35	512395.0800	1356190.7500
36	512386.8800	1356180.7500
37	512380.4700	1356145.0674
38	512381.3900	1356145.0400
39	512380.3600	1356144.0400
40	512380.3600	1356144.0700
41	512386.0600	1356145.0400
42	512386.0600	1356180.5400
43	512397.8600	1356200.7200
44	512399.3300	1356207.8800
45	512361.5300	1356215.0200
46	512360.9089	1356216.4980
47	512366.6900	1356203.4600
48	512355.8900	1356198.3300
49	512276.6800	1356347.3300
50	512271.5000	1356349.5400
51	512198.9500	1356336.8900
52	512216.1300	1356315.5400
53	512227.7800	1356348.6400
54	512171.3300	1356363.7100
55	512164.4700	1356348.4700
56	512163.4700	1356403.3100
57	512158.8900	1356403.7300
58	512171.3300	1356373.2600
59	512164.5400	1356373.2600
60	512158.7900	1356361.4800
61	512156.7600	1356346.1900
62	512164.4100	1356351.1300
63	512163.8070	1356346.8100
64	512163.8070	1356371.2931
65	512163.9300	1356371.2900
66	512163.8300	1356376.6303
67	512163.4811	1356376.6303
68	512164.0700	1356387.5400
69	512163.8800	1356397.3700
70	512163.7900	1356406.4800

(продолжение)

Номера точек	Координата Х	Координата Y
71	512161.4600	1356426.1600
72	512166.6866	1356446.3140
73	512168.4600	1356461.9400
74	512165.4649	1356468.1210
75	512278.6400	1357563.9400
76	512279.2400	1357563.2300
77	512304.8000	1357563.3000
78	512304.8000	1357563.3000
79	512373.1868	1358921.7081
80	512373.1868	1358921.7081
81	512373.3500	1358921.7100
82	512371.8468	1358936.1700
83	512363.4871	1358998.0844
84	512358.6700	1357326.0700
85	512359.6900	1357357.0700
86	512362.0438	1357357.0994
87	512364.1800	1357358.4300
88	512373.8300	1358363.0300
89	512395.6100	1356174.9800
90	512398.4850	1356176.7400
91	512400.8700	1356197.8100
92	512409.8600	1356270.4500
93	512418.0600	1356317.6600
94	512418.9041	1356324.9046
94	512374.3130	1356381.1100
95	512373.3130	1356381.1400
96	512373.8900	1356380.1400
97	512374.8900	1356380.1100
98	512374.3130	1356381.1100
99	512367.9700	1356343.3800
100	512367.9700	1356343.3800
101	512368.9900	1356340.3800
102	512368.9900	1356340.3500
103	512373.3800	1356305.4100
104	512373.3800	1356305.4100
105	512368.9600	1356305.8600
106	512373.0000	1355961.6000
107	512364.0000	1355961.6000
108	512363.9700	1355960.6000
109	512364.9700	1355960.6000
110	512335.0000	1355961.6000
111	512373.0000	1355961.6000
112	512374.9800	1355958.6400
113	512374.9800	1355958.6400
114	512375.8900	1355957.6100
115	512375.8900	1355958.6100
116	512373.0600	1355958.8900
117	512373.0600	1355958.8900
118	512371.0400	1355957.8600
119	512371.0400	1355958.8600
120	512165.3400	1355369.0900
121	512165.3400	1355369.0900
122	512165.3100	1355369.0900
123	512165.3100	1355369.0900
124	512165.3400	1355369.0900
125	512165.3100	1355369.0900
126	512159.4500	1355366.5000
127	512159.4500	1355366.5000
128	512165.4000	1355369.4700
129	512165.4000	1355369.4700
130	512145.3400	1355369.5600
131	512145.3400	1355369.5600
132	512145.3100	1355369.5600
133	512145.3100	1355369.5600

КОМПАНОВКА ЛИСТОВ

1	6	11
2	7	12
3	8	
4	9	
5	10	

Управляющий делами Администрации _____С.А. Евграфов