


Приложение №6  
к постановлению Администрации  
городского округа город Салават  
Республики Башкортостан  
от "\_\_\_" \_\_\_\_\_ 2019г. №\_\_\_\_\_

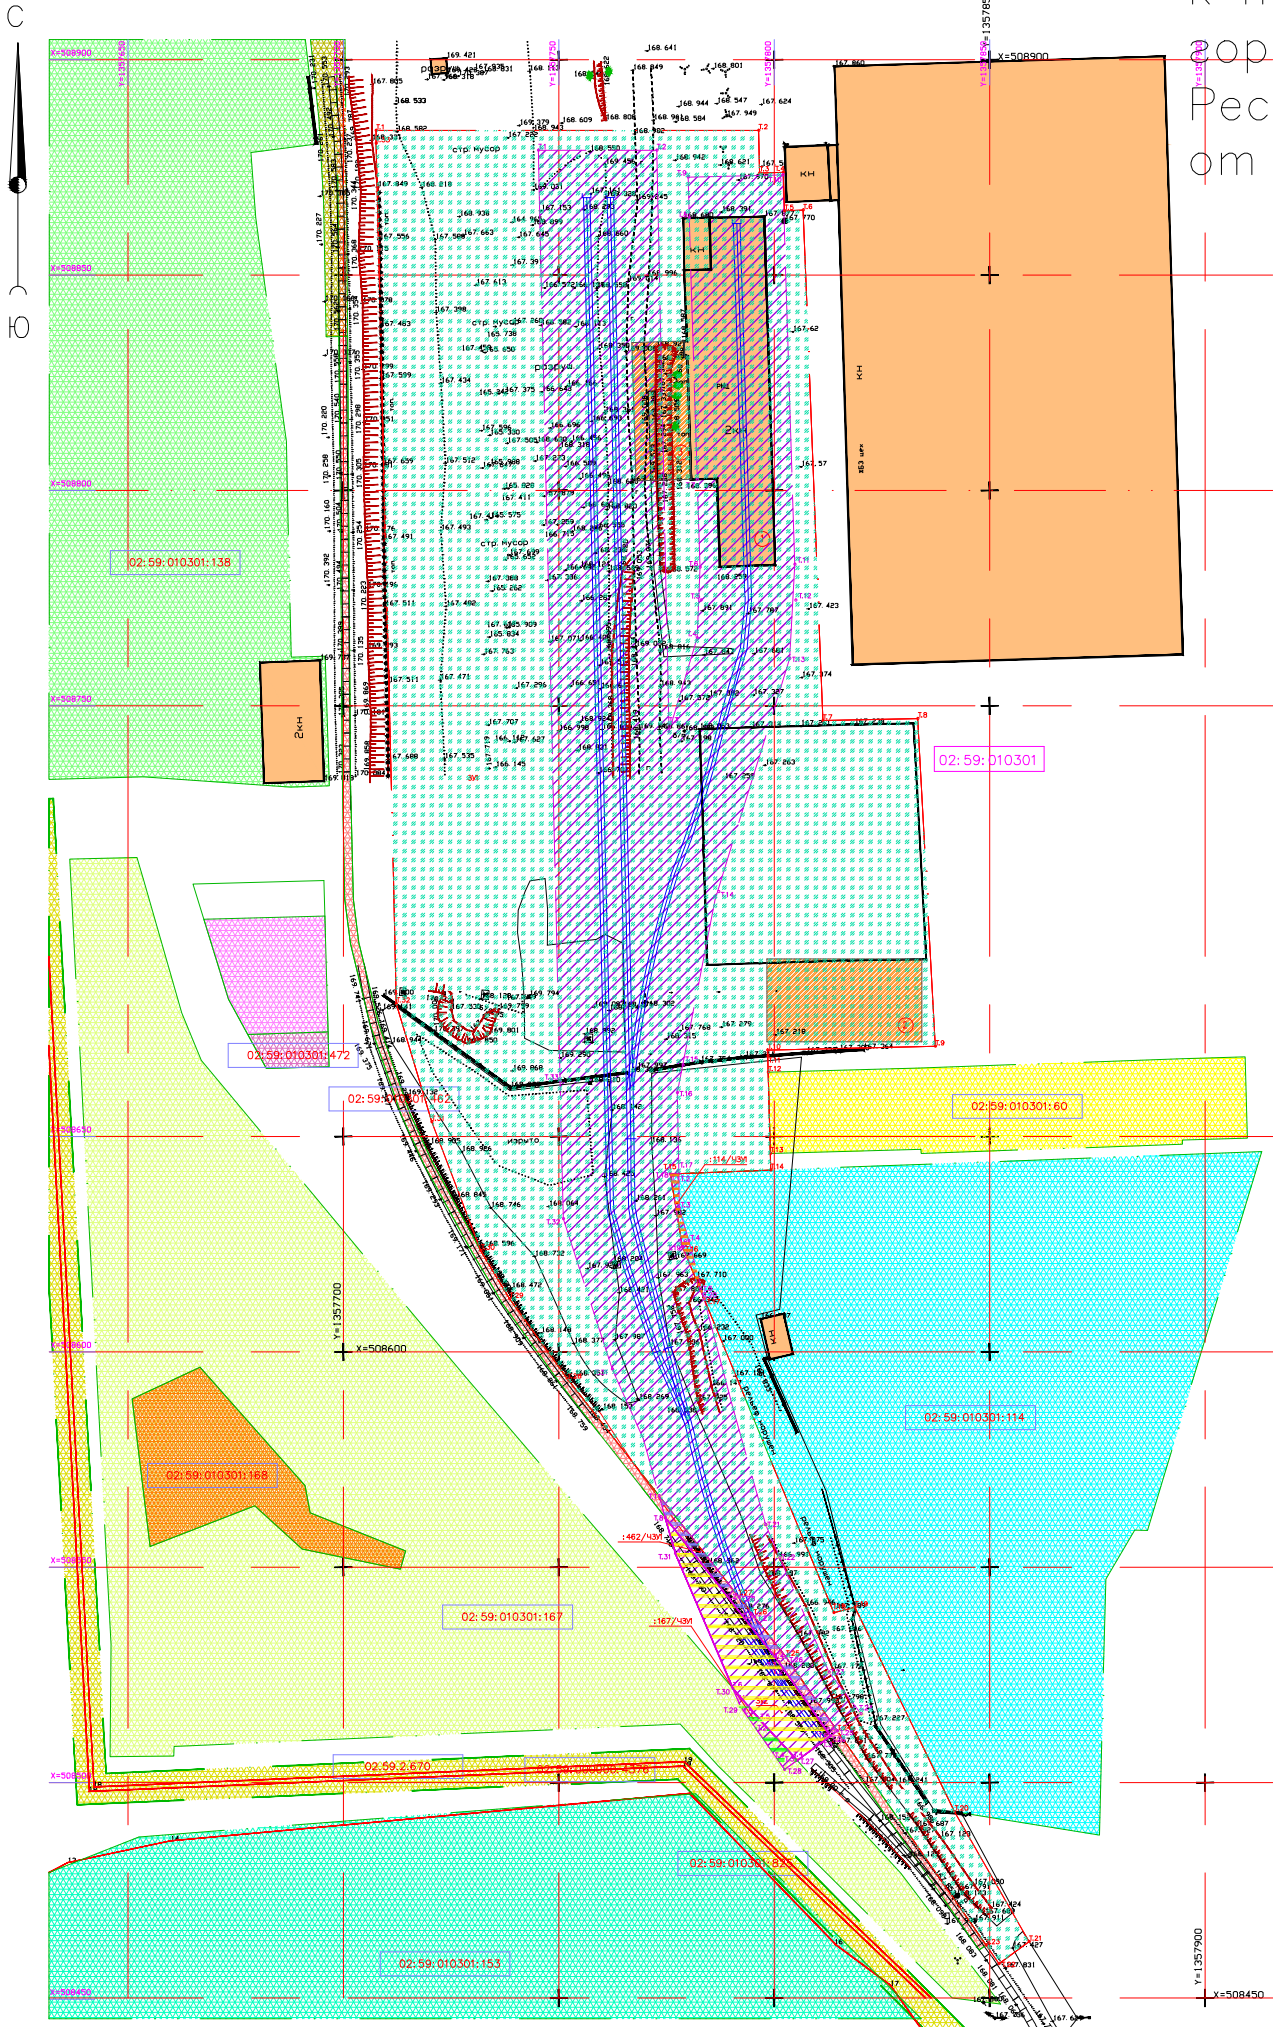

ПЕРЕЧЕНЬ КООРДИНАТ УГЛОВ ПОВОРОТА  
ОБРАЗУЕМОГО ЗЕМЕЛЬНОГО УЧАСТКА ДЛЯ  
ОБСЛУЖИВАНИЯ КОМПЛЕКСА ПО ПОДГОТОВКЕ,  
РЕМОНТУ, ПЕРЕГРУЗКЕ И ИСПОЛНЕНИИ  
ТАНК-КОНТЕЙНЕРОВ

№ п/п	Координата X	Координата Y
1	508883.2928	1357707.6160
2	508883.6053	1357706.2999
3	508873.7161	1357796.6309
4	508873.8674	1357808.0877
5	508864.8900	1357800.3774
6	508865.0728	1357806.7299
7	508746.3994	1357811.2050
8	508741.0349	1357833.2657
9	508676.5086	1357837.2879
10	508676.0614	1357798.4990
11	508664.7914	1357798.5384
12	508664.9000	1357798.6300
13	508646.0800	1357799.1100
14	508646.0111	1357799.2086
15	508641.3300	1357778.8500
16	508624.4000	1357778.7000
17	508614.8384	1357783.7974
18	508628.4500	1357813.8400
19	508645.8700	1357818.7700
20	508645.3000	1357841.8800
21	508646.0460	1357839.1627
22	508641.4086	1357773.1486
23	508646.2400	1357849.1800
24	508631.9457	1357814.6747
25	508628.2100	1357800.6900
26	508538.4179	1357795.4533
27	508540.9945	1357791.8564
28	508535.9000	1357795.1000
29	508618.3000	1357738.6000
30	508624.4000	1357731.2000
31	508626.2808	1357705.4999
32	508668.8700	1357718.2037
33	508883.2895	1357707.6160
34	508883.2895	1357707.6160

ТАБЛИЦА КООРДИНАТ УГЛОВ ПОВОРОТА  
ОБРАЗУЕМЫХ ЗЕМЕЛЬНЫХ УЧАСТКОВ  
ДЛЯ СТРОИТЕЛЬСТВА ЛИНЕЙНОГО ОБЪЕКТА

№ п/п	Координата X	Координата Y
1	508878.9841	1357749.2369
2	508878.9966	1357776.7490
3	508743.9934	1357778.4211
4	508743.7878	1357786.1516
5	508774.5000	1357783.0000
6	508782.1315	1357788.7990
7	508782.1316	1357788.7994
8	508863.8208	1357800.2675
9	508872.6999	1357779.9711
10	508873.1879	1357801.9056
11	508778.7891	1357804.7500
12	508774.5000	1357805.0000
13	508764.9979	1357803.6984
14	508778.8610	1357787.1141

(продолжение)

№ п/п	Координата X	Координата Y
15	508666.3993	1357778.8446
16	508660.1487	1357777.5194
17	508641.4086	1357773.8796
18	508641.3300	1357775.8500
19	508624.4000	1357778.7000
20	508618.2384	1357783.7974
21	508538.8874	1357798.0054
22	508531.0410	1357801.8006
23	508529.4279	1357818.7038
24	508513.9603	1357820.1864
25	508511.9457	1357814.6747
26	508529.2100	1357800.6900
27	508538.4179	1357795.4533
28	508540.9945	1357791.8564
29	508566.9817	1357773.3187
30	508573.7349	1357769.6372
31	508536.0137	1357760.4136
32	508530.9300	1357751.8483
33	508662.8860	1357750.3019
1	508878.9841	1357749.2369
2	508641.3300	1357775.8500
3	508641.4086	1357773.8796
4	508633.4318	1357777.9980
5	508627.2651	1357776.7679
6	508618.2384	1357783.7974
7	508644.4000	1357778.7000
1	508641.3300	1357775.8500
2	508566.9817	1357773.3187
3	508540.9945	1357791.8564
4	508529.4179	1357795.4533
5	508529.2100	1357800.6900
6	508511.9457	1357814.6747
7	508513.9603	1357820.1864
8	508529.4279	1357818.7038
9	508531.0410	1357801.8006
10	508538.8874	1357798.0054
11	508618.2384	1357783.7974
12	508624.4000	1357778.7000
13	508641.3300	1357775.8500
14	508641.4086	1357773.8796

ТЕХНИКО-ЭКОНОМИЧЕСКИЕ ПОКАЗАТЕЛИ ПРОЕКТА МЕЖЕВАНИЯ

№ п/п	Наименование показателя	Единица измерения	Среднее значение по объекту	Расчетный срок
1	Площадь проектируемой территории-бассейн	гектары	3,09	—
2	Территория, подлежащая межеванию в том числе:	гектары	—	—
—	земельного участка для комплекса по обслуживанию танк-контейнеров - :ЗУ:	гектары	3,02	—
—	— границы зон планируемого размещения линейного объекта, из них:	гектары	1,35	—
—	— в границах земельного участка для комплексного обслуживания танк-контейнеров - :ЗУ/ЧЗУ:	гектары	1,28	—
—	— за пределами земельного участка для комплекса по обслуживанию танк-контейнеров, из них:	гектары	0,07	—
—	— :114/ЧЗУ:	гектары	0,0034	—
—	— :462/ЧЗУ:	гектары	0,0132	—
—	— :3/ЗУ:	гектары	0,0017	—
—	— :167/ЧЗУ:	гектары	0,0047	—
3	Протяженность линейного объекта, из них:	метры	844,54	—
—	— в путях, М	метры	353,76	—
—	— в путях, М	метры	286,23	—
—	— в путях, М	метры	204,55	—
4	Ширина полоса границ зон планируемого размещения линейного объекта, М	метры	22-27,5	—

- УСЛОВНЫЕ ОБОЗНАЧЕНИЯ
- Границы зон планируемого размещения линейного объекта (строительство железнодорожных путей)
  - Спроектированная железнодорожная линия
  - Существующие железнодорожные пути
  - Границы проектируемого земельного участка для обслуживания комплекса по подготовке, ремонту, перегрузке и исполнению танк-контейнеров
  - Линии границ земельных участков, поставленных на учет
  - Зрелищ, створных сооружений
  - Перспективный застройщик
  - Кадастровый номер участка
  - Кадастровый номер земельного участка
  - № п/п: точная граница проектируемого земельного участка для комплекса по подготовке, ремонту, перегрузке и исполнению танк-контейнеров
  - № п/п: точная граница земельного участка для строительства линейного объекта
  - Обозначение земельного участка