


Приложение N3
к постановлению Администрации
городского округа город Салават
Республики Башкортостан
от "___" _____ 2019г. N _____

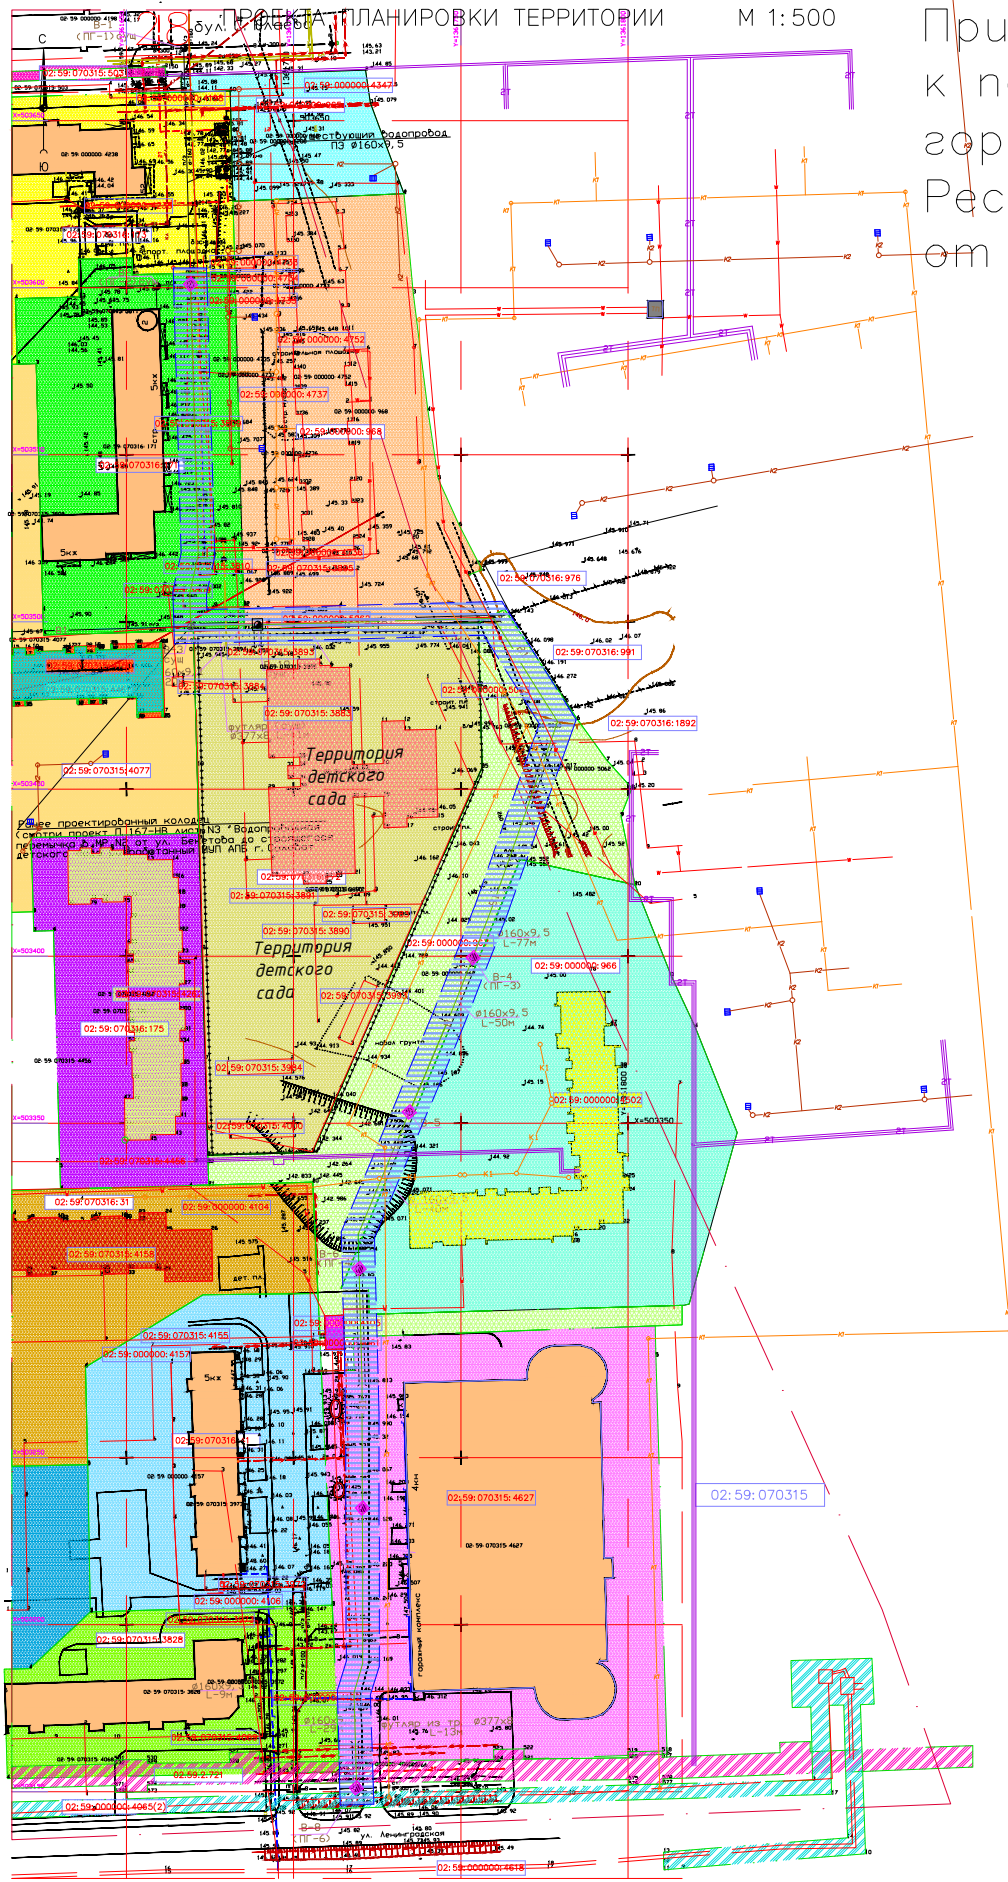





- УСЛОВНЫЕ ОБОЗНАЧЕНИЯ
- Границы зоны планировочного размещения линейного объекта
 - Земельный участок
 - Линия границы земельного участка согласно КТП

- ОБЪЕКТЫ ИНЖЕНЕРНОЙ ИНФРАСТРУКТУРЫ

ПРИМЕЧАНИЕ
