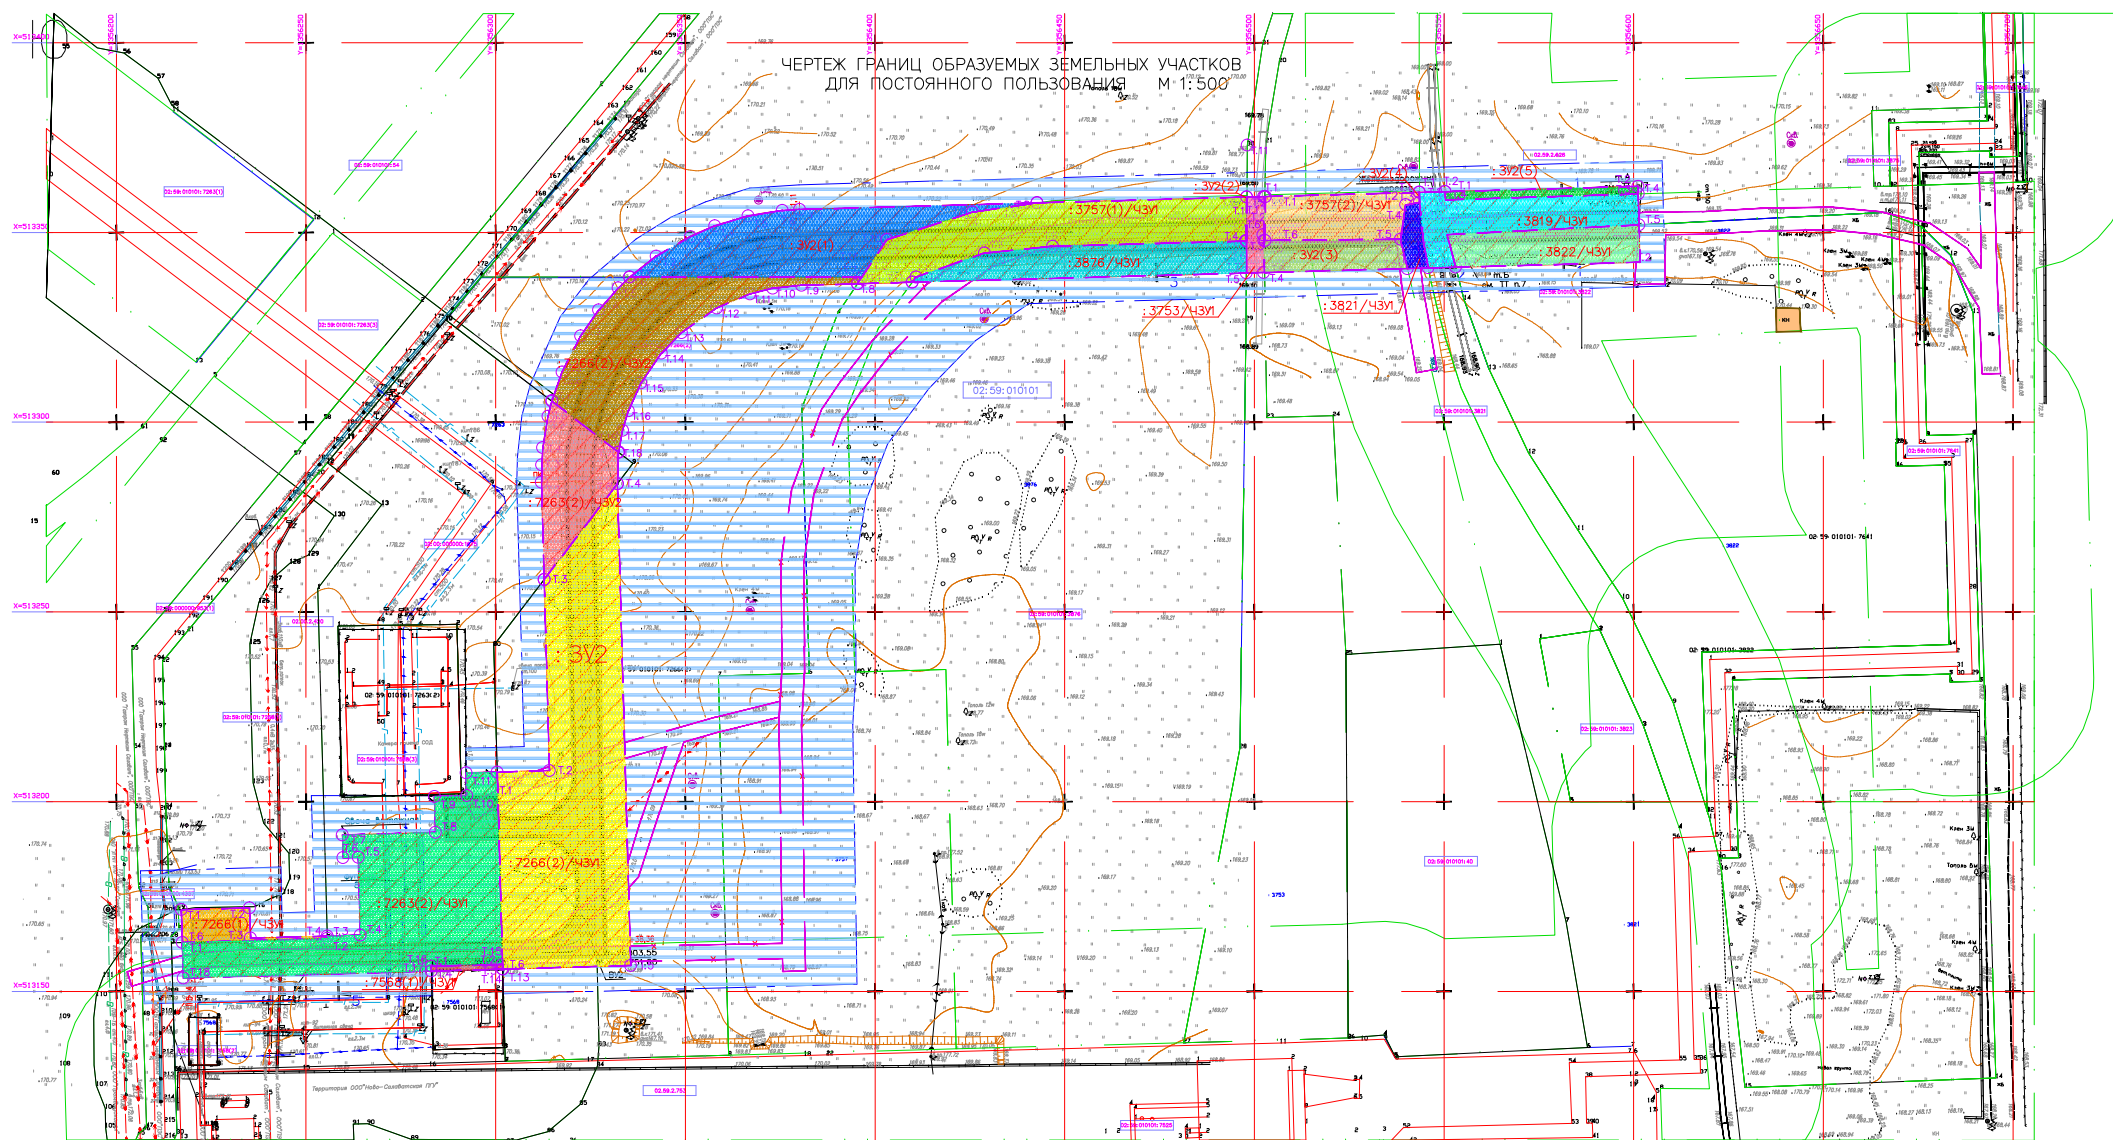


ТАБЛИЦА КООРДИНАТ УГЛОВ ПОВОРОТА ОБРАЗУЕМЫХ ЗЕМЕЛЬНЫХ УЧАСТКОВ
ПОПАДАЮЩИХ В ГРАНИЦЫ ЗОН ПЛАНИРУЕМОГО РАЗМЕЩЕНИЯ ЛИНЕЙНОГО ОБЪЕКТА
ДЛЯ ПОСТОЯННОГО ПОЛЬЗОВАНИЯ

№ п/п	Координата X	Координата Y	№ п/п	Координата X	Координата Y

ТЕХНИКО-ЭКОНОМИЧЕСКИЕ ПОКАЗАТЕЛИ ПРОЕКТА МЕЖВЕЯНИЯ

N п/п	Наименование показателя	Единица измерения	Значение
1	Площадь проектируемой территории – всего	гектары	2,99
2	Площадь границ территории планируемого размещения линейного объекта на период строительства, из них:	гектары	
5	Ширина границ территории планируемого размещения линейного объекта на период строительства, м	метры	23-143
6	Ширина границ зон планируемого размещения линейного объекта для постоянного пользования, м	метры	20

УСЛОВНЫЕ ОБОЗНАЧЕНИЯ

- Границы территории, в отношении которой осуществляется подготовка проекта планировки и межевания линейного объекта на период строительства
- Границы зон планируемого размещения линейного объекта для постоянного пользования
- Проектируемая проезжая дорога с обочиной
- № п/п – номер работной точки, координаты которой являются координатами границ зон планируемого размещения линейного объекта для постоянного пользования