


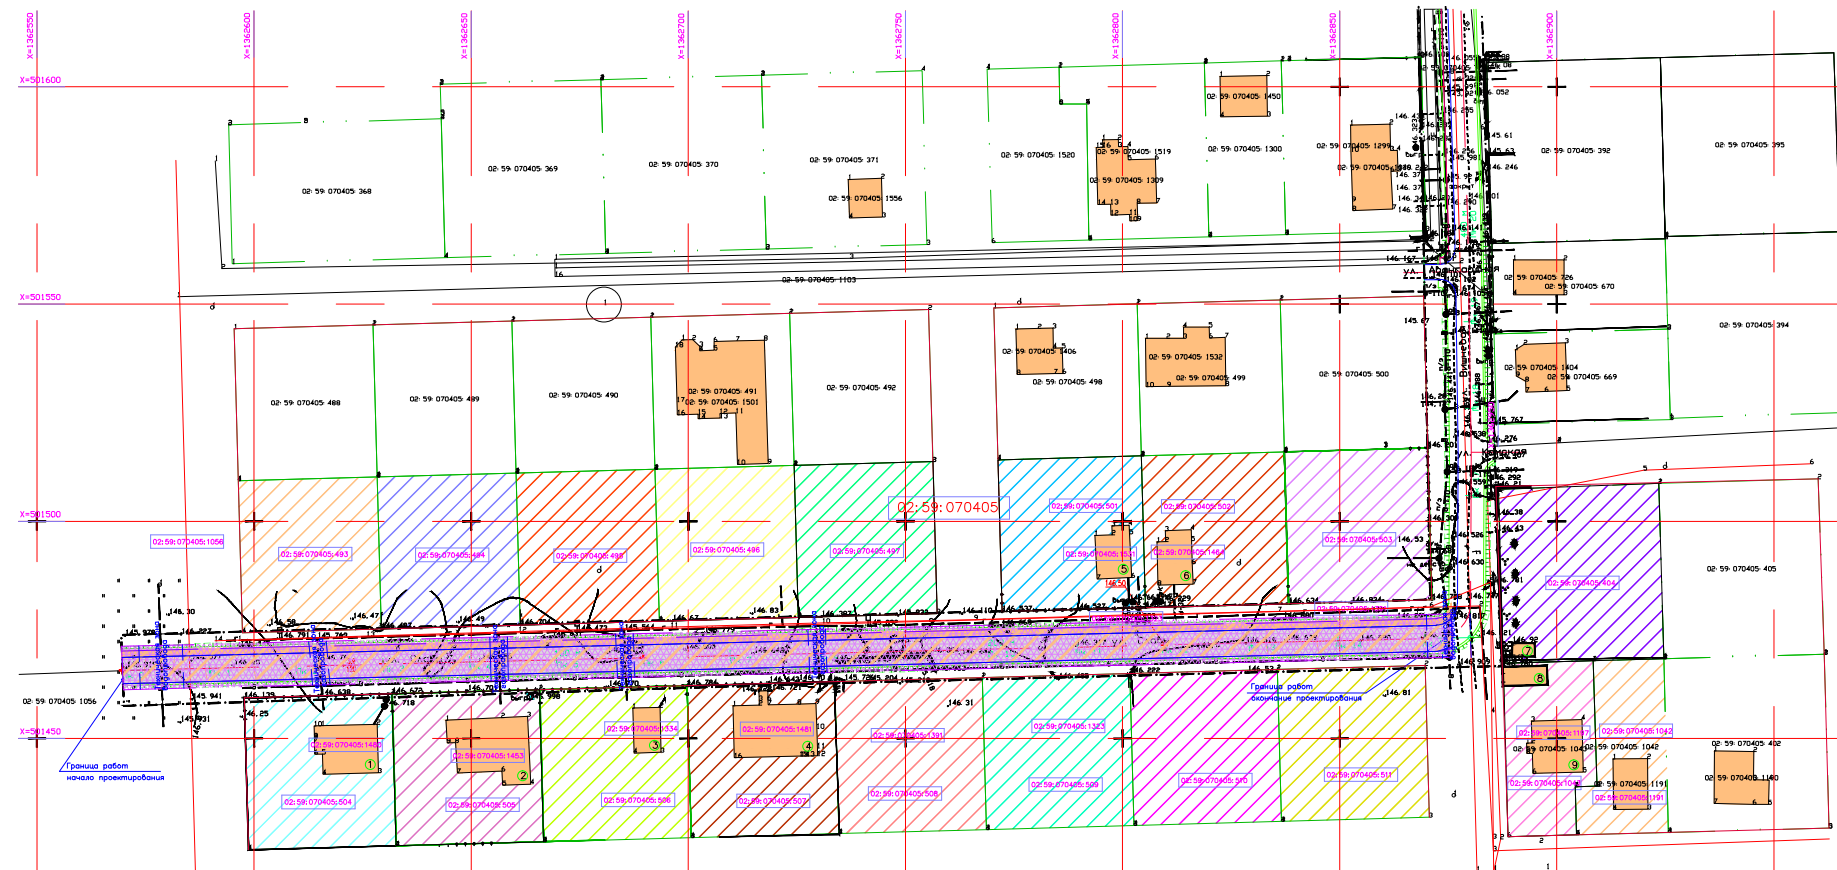

ХАРАКТЕРИСТИКА ЗДАНИЙ, СТРОВИЙ, СООРУЖЕНИЙ

№ п/п	Адрес	Кадастровый номер	Категория земель	Назначение	Площадь объекта, кв.м.	Форма собственности

ОХРАННЫЕ ЗОНЫ ПЕРЕСЕКАЮЩИЕ ГРАНИЦЫ ЗОНЫ ПЛАНИРОВОЧНОГО РАЗМЕЩЕНИЯ ЛИНЕЙНОГО ОБЪЕКТА

№ п/п	Адрес	Участок земли	Категория земель	Назначение	Форма собственности	Данные для застройки, в том числе, для размещения объектов

ХАРАКТЕРИСТИКА ЗЕМЕЛЬНЫХ УЧАСТКОВ

№ п/п	Адрес	Кадастровый номер	Категория земель	Вид разрешенного использования	Площадь участка, кв.м.	Ограничение (обременение)



УСЛОВНЫЕ ОБОЗНАЧЕНИЯ

	Границы территории, в отношении которой осуществляется подготовка проекта планировки и межевания земельного участка на период строительства
	Границы зон планируемого размещения линейного объекта для размещения объектов. Охранная зона линейного объекта
	Красная линия улицы в жилом застроенном
	Линия границы земельных участков, ранее сформированных
	Существующие сооружения
	Существующие ограничения
	Кадастровый номер участка
	Кадастровый номер участка
	Проектируемая автомобильная дорога
	Проектируемый тротуар
	Границы работ по устройству дренажного поля
	Условный номер здания, строения, сооружения

ПРИМЕЧАНИЕ

1. Характеристика земельных участков описана в соответствии с кадастровым планом территории от 22 мая 2019г. N 02/19/1-564582 с кадастровым номером участка 02:59:070405.