Приложение №2 к постановлению Администрации городского округа город Салават Республики Башкортостан
от ________ 2020г. № ________

ЧЕРТЕЖ СУЩЕСТВУЮЩЕГО ЗЕМЛЕПОЛЬЗОВАНИЯ В ГРАНИЦАХ ПРОЕКТИРОВАНИЯ

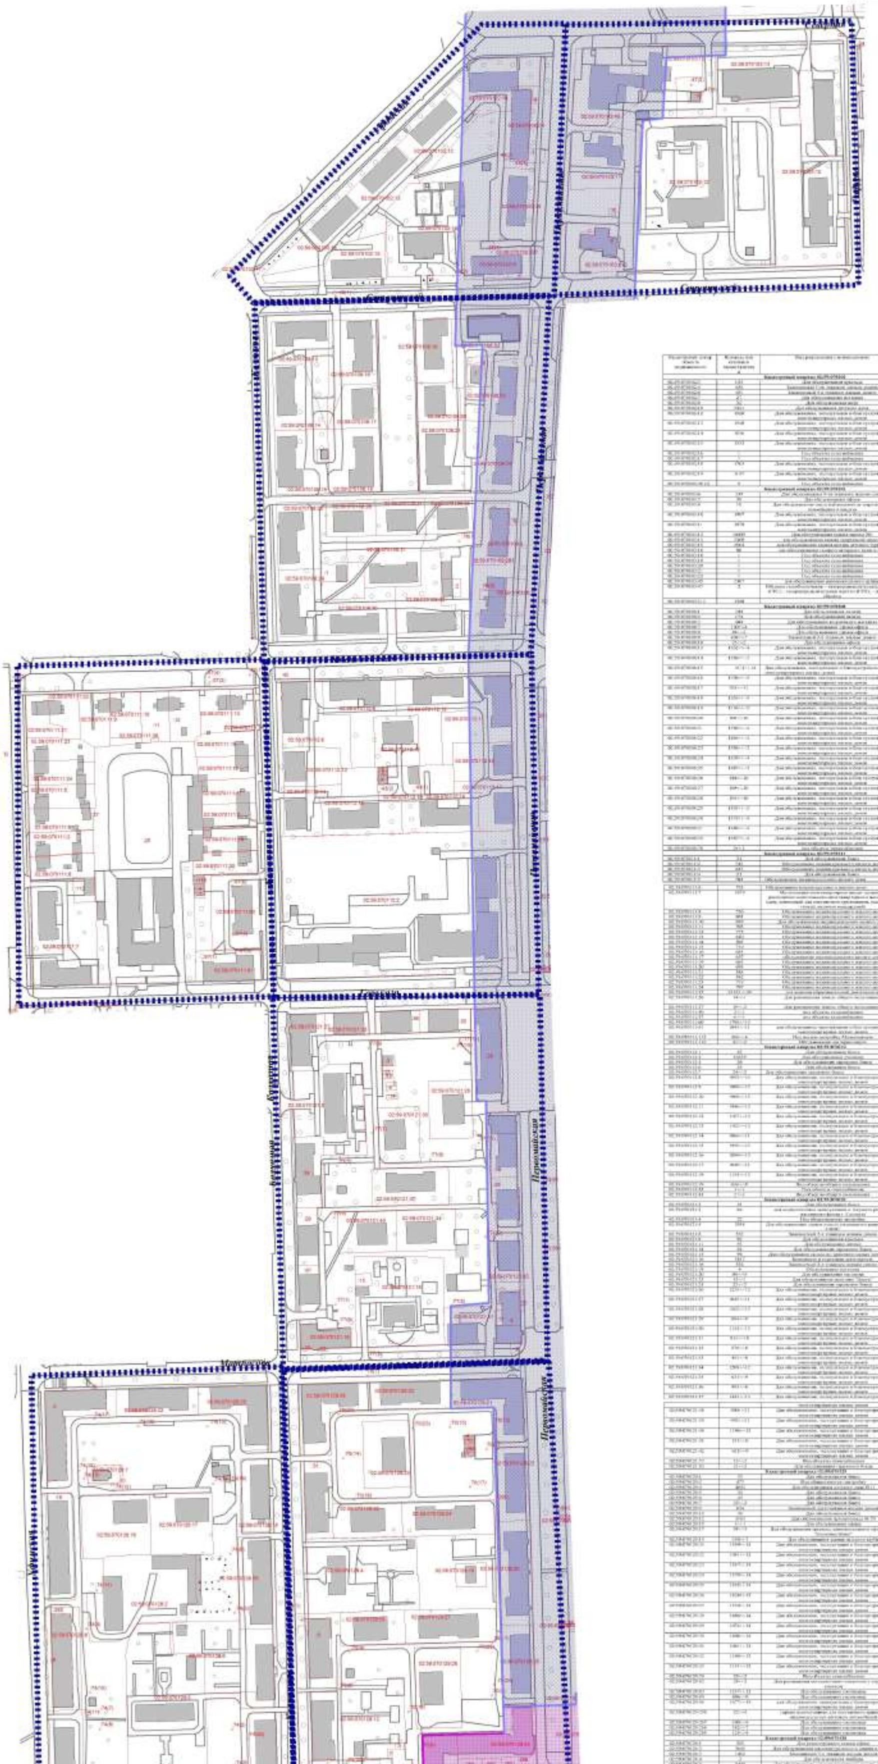

[illegible]

УСЛОВНЫЕ ОБОЗНАЧЕНИЯ

ГРАНИЦЫ

ЗЕМЕЛЬНЫХ УЧАСТКОВ, СТОЯЩИХ НА КАДАСТРОВОМ УЧЕТЕ

02:59:070110:1 — КАДАСТРОВЫЙ НОМЕР ЗЕМЕЛЬНОГО УЧАСТКА

ТЕРРИТОРИИ ПРОЕКТИРОВАНИЯ

ЗОНЫ С ОСОБЫМИ УСЛОВИЯМИ ИСПОЛЬЗОВАНИЯ ТЕРРИТОРИИ

ОХРАННАЯ ЗОНА ПАМЯТНИКОВ

ЗОНА РЕГУЛИРОВАНИЯ ГРАДОСТРОИТЕЛЬНОЙ ДЕЯТЕЛЬНОСТИ

Управляющий делами Администрации ____________ С. А. Евграфов