




ЧЕРТЕЖ ГРАНИЦ ЗОН ПЛАНИРУЕМОГО РАЗМЕЩЕНИЯ ЛИНЕЙНОГО ОБЪЕКТА
М 1:500

Приложение №2
к постановлению Администрации
городского округа город Салават
Республики Башкортостан
от « » 2020 г. №

Координаты
характерных точек границы
зоны планируемого размещения
линейных объектов

Обозначение характерных точек границы	Координаты, м	
	X	Y
1	511420,52	1356761,94
2	511420,85	1356774,24
3	511325,99	1356776,86
4	511322,07	1356775,83
5	511311,09	1356771,96
6	511304,08	1356768,96
7	511290,69	1356761,71
8	511279,90	1356755,48
9	511267,84	1356747,17
10	511251,44	1356737,77
11	511235,71	1356729,19
12	511222,24	1356722,09
13	511212,53	1356717,65
14	511200,81	1356713,29
15	511204,52	1356708,94
16	511150,05	1356688,00
17	511100,56	1356669,36
18	511112,54	1356643,81
19	511190,97	1356673,96
20	511181,72	1356664,51
21	511176,25	1356659,50
22	511170,50	1356654,99
23	511164,45	1356650,50
24	511156,05	1356644,98
25	511144,97	1356638,62
26	511140,99	1356636,69
27	511128,43	1356631,43
28	511108,70	1356625,33
29	511107,32	1356575,49
30	511095,27	1356564,08
31	511114,90	1356543,96
32	511089,52	1356501,57
33	511115,86	1356485,38
34	511126,76	1356488,01
35	511118,67	1356514,69
36	511151,64	1356568,32
37	511162,69	1356561,53
38	511168,49	1356570,53
39	511181,69	1356589,52
40	511187,59	1356598,91
41	511198,87	1356604,63
42	511210,67	1356639,82
43	511219,21	1356653,89
44	511221,81	1356658,15
45	511236,69	1356676,05
46	511242,57	1356682,90
47	511255,85	1356697,51
48	511267,87	1356704,58
49	511270,80	1356709,77
50	511278,75	1356713,38
51	511290,87	1356724,10
52	511291,29	1356739,56
53	511296,61	1356743,40
54	511306,64	1356749,38
55	511343,42	1356748,42
56	511352,79	1356750,25
57	511364,51	1356751,75
58	511368,43	1356763,47
1	511420,52	1356761,94

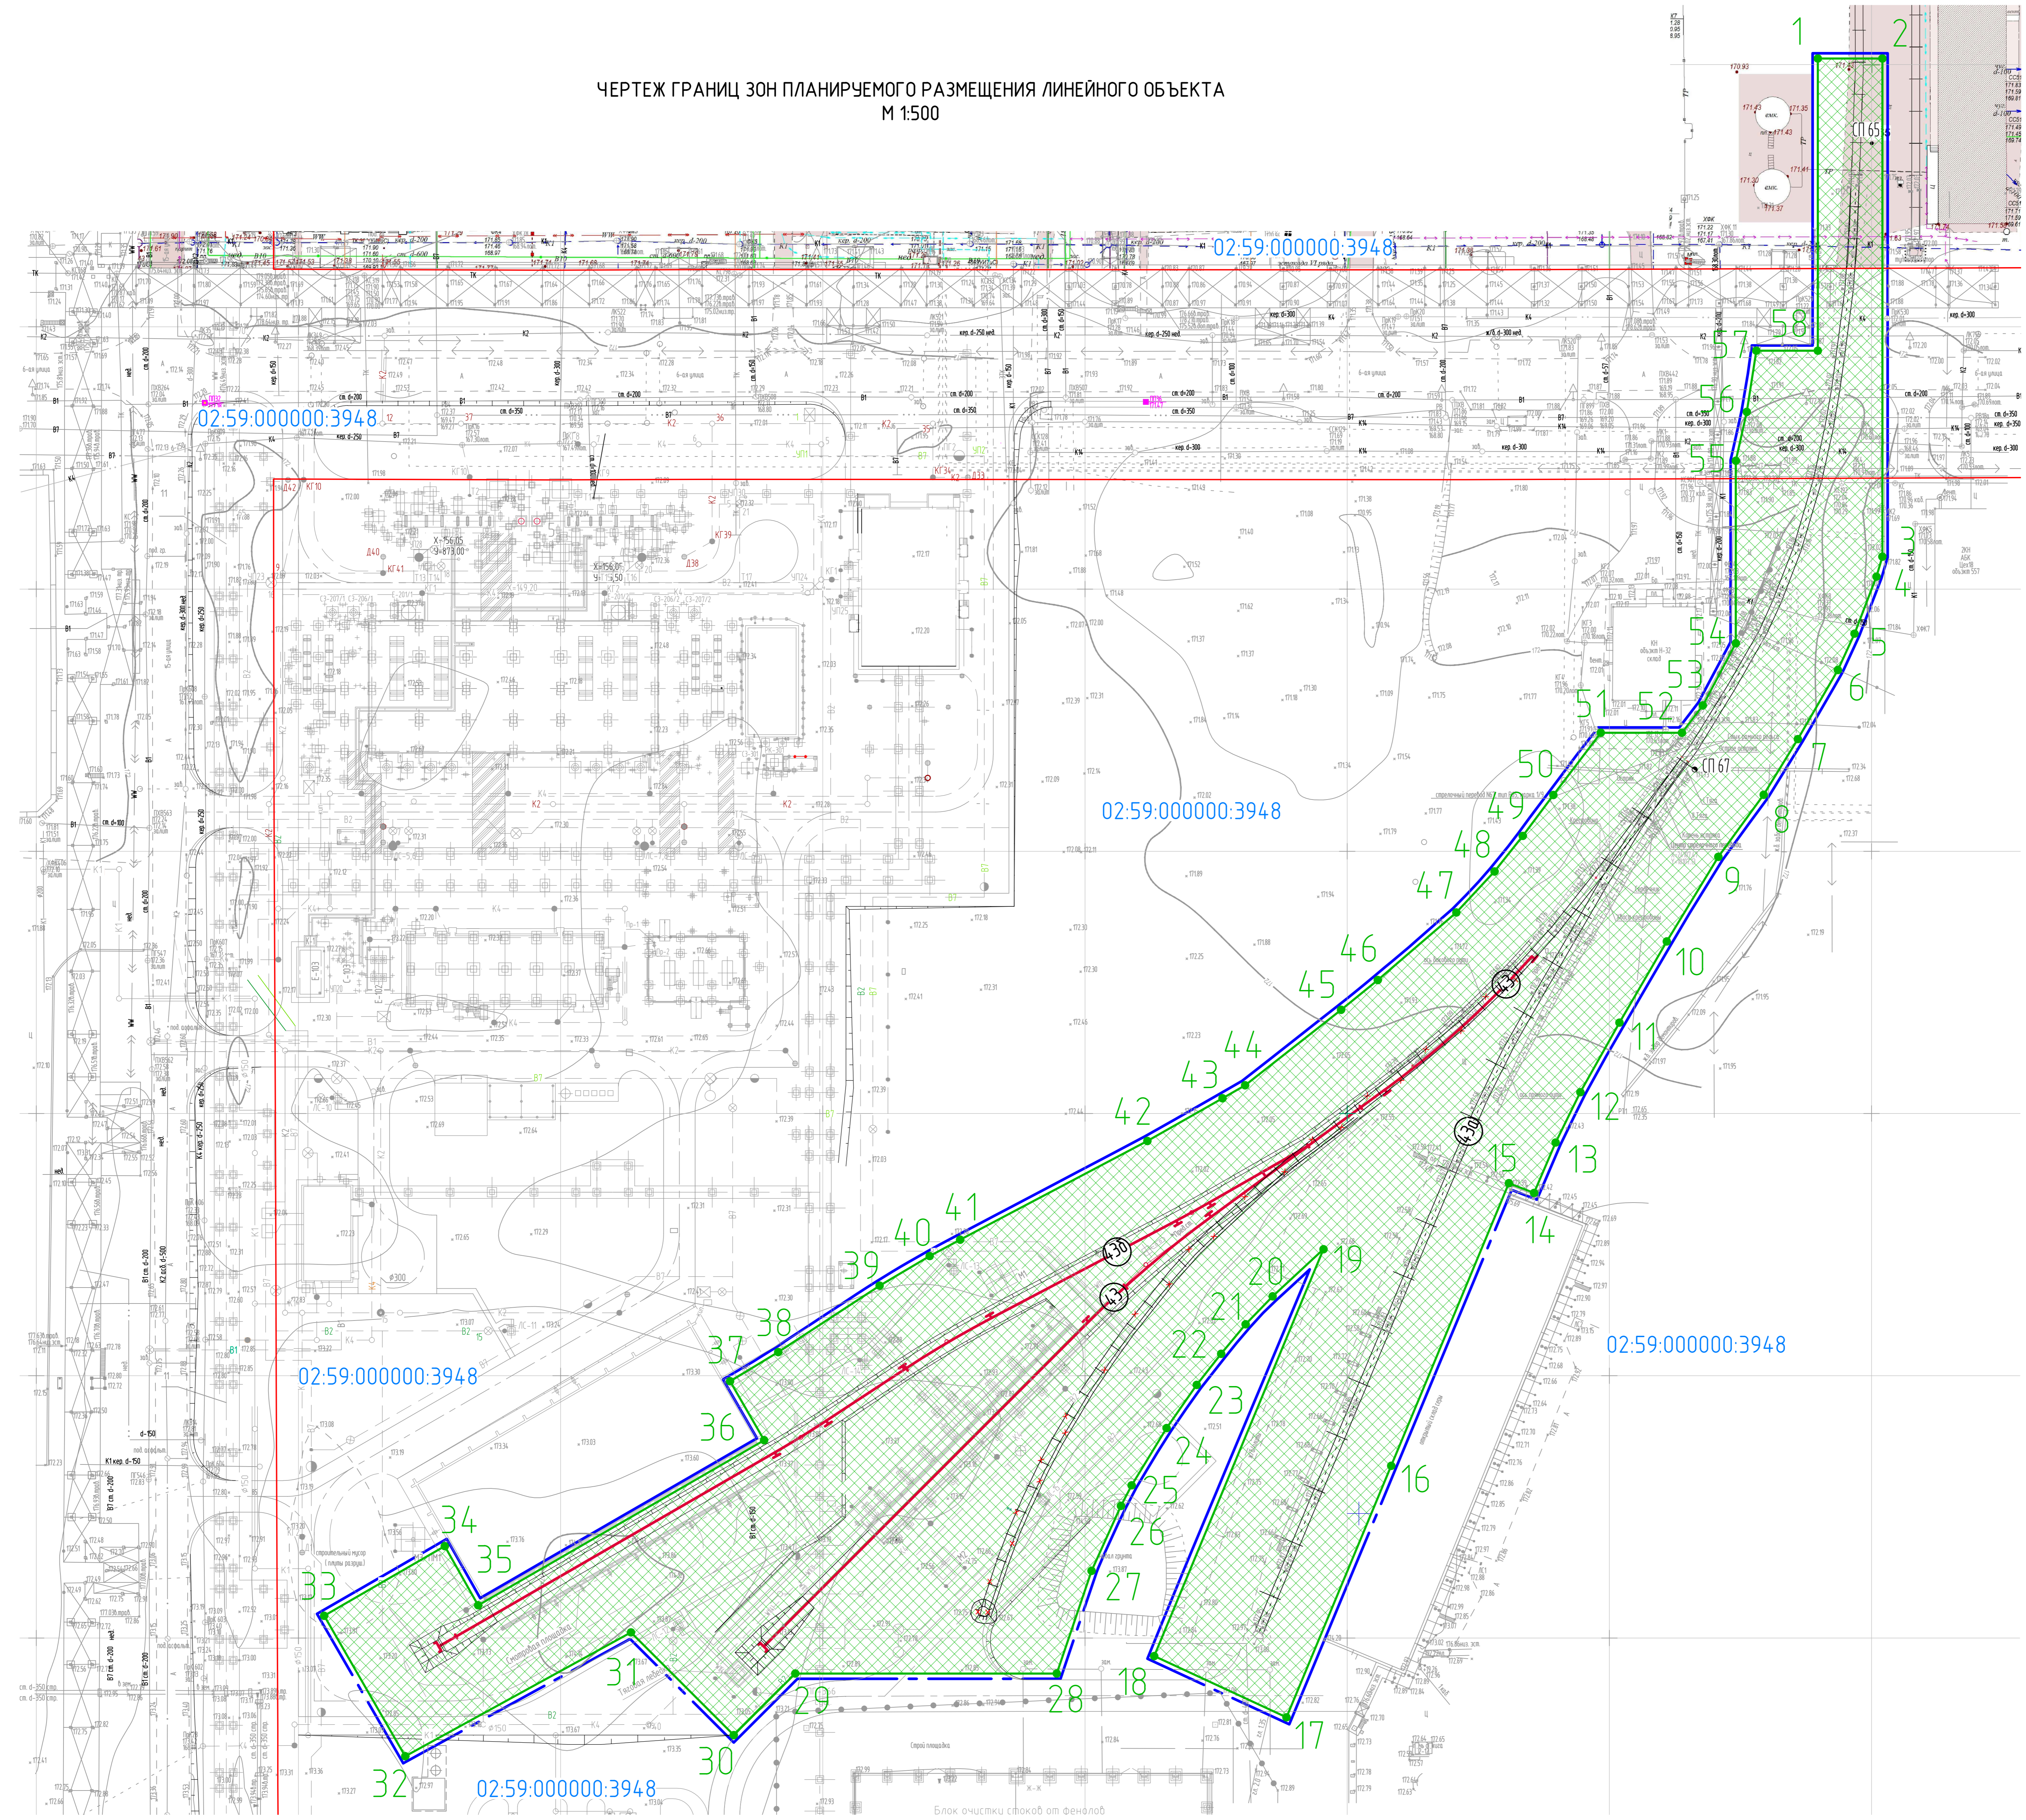

Условные обозначения

- Граница территории, в отношении которой осуществляется подготовка проекта планировки
- Граница зоны планируемого размещения железнодорожных путей, устанавливаемая в соответствии с нормами отвода земельных участков данных линейных объектов
- Номер поворотной (характерной) точки границы зоны планируемого размещения железнодорожных путей
- Существующие красные линии
- Границы существующих земельных участков, учтенных в Едином государственном реестре недвижимости, их кадастровые номера
- Проектируемый железнодорожный путь №430
- Проектируемый железнодорожный путь №43
- Участок реконструируемого железнодорожного пути №43, подлежащий демонтажу
- Существующий железнодорожный путь №43а