Приложение №7 к постановлению Администрации городского округа город Салават Республики Башкортостан
от_____2021 №_____

Схема вертикальной планировки и инженерной подготовки территории. М1:1000

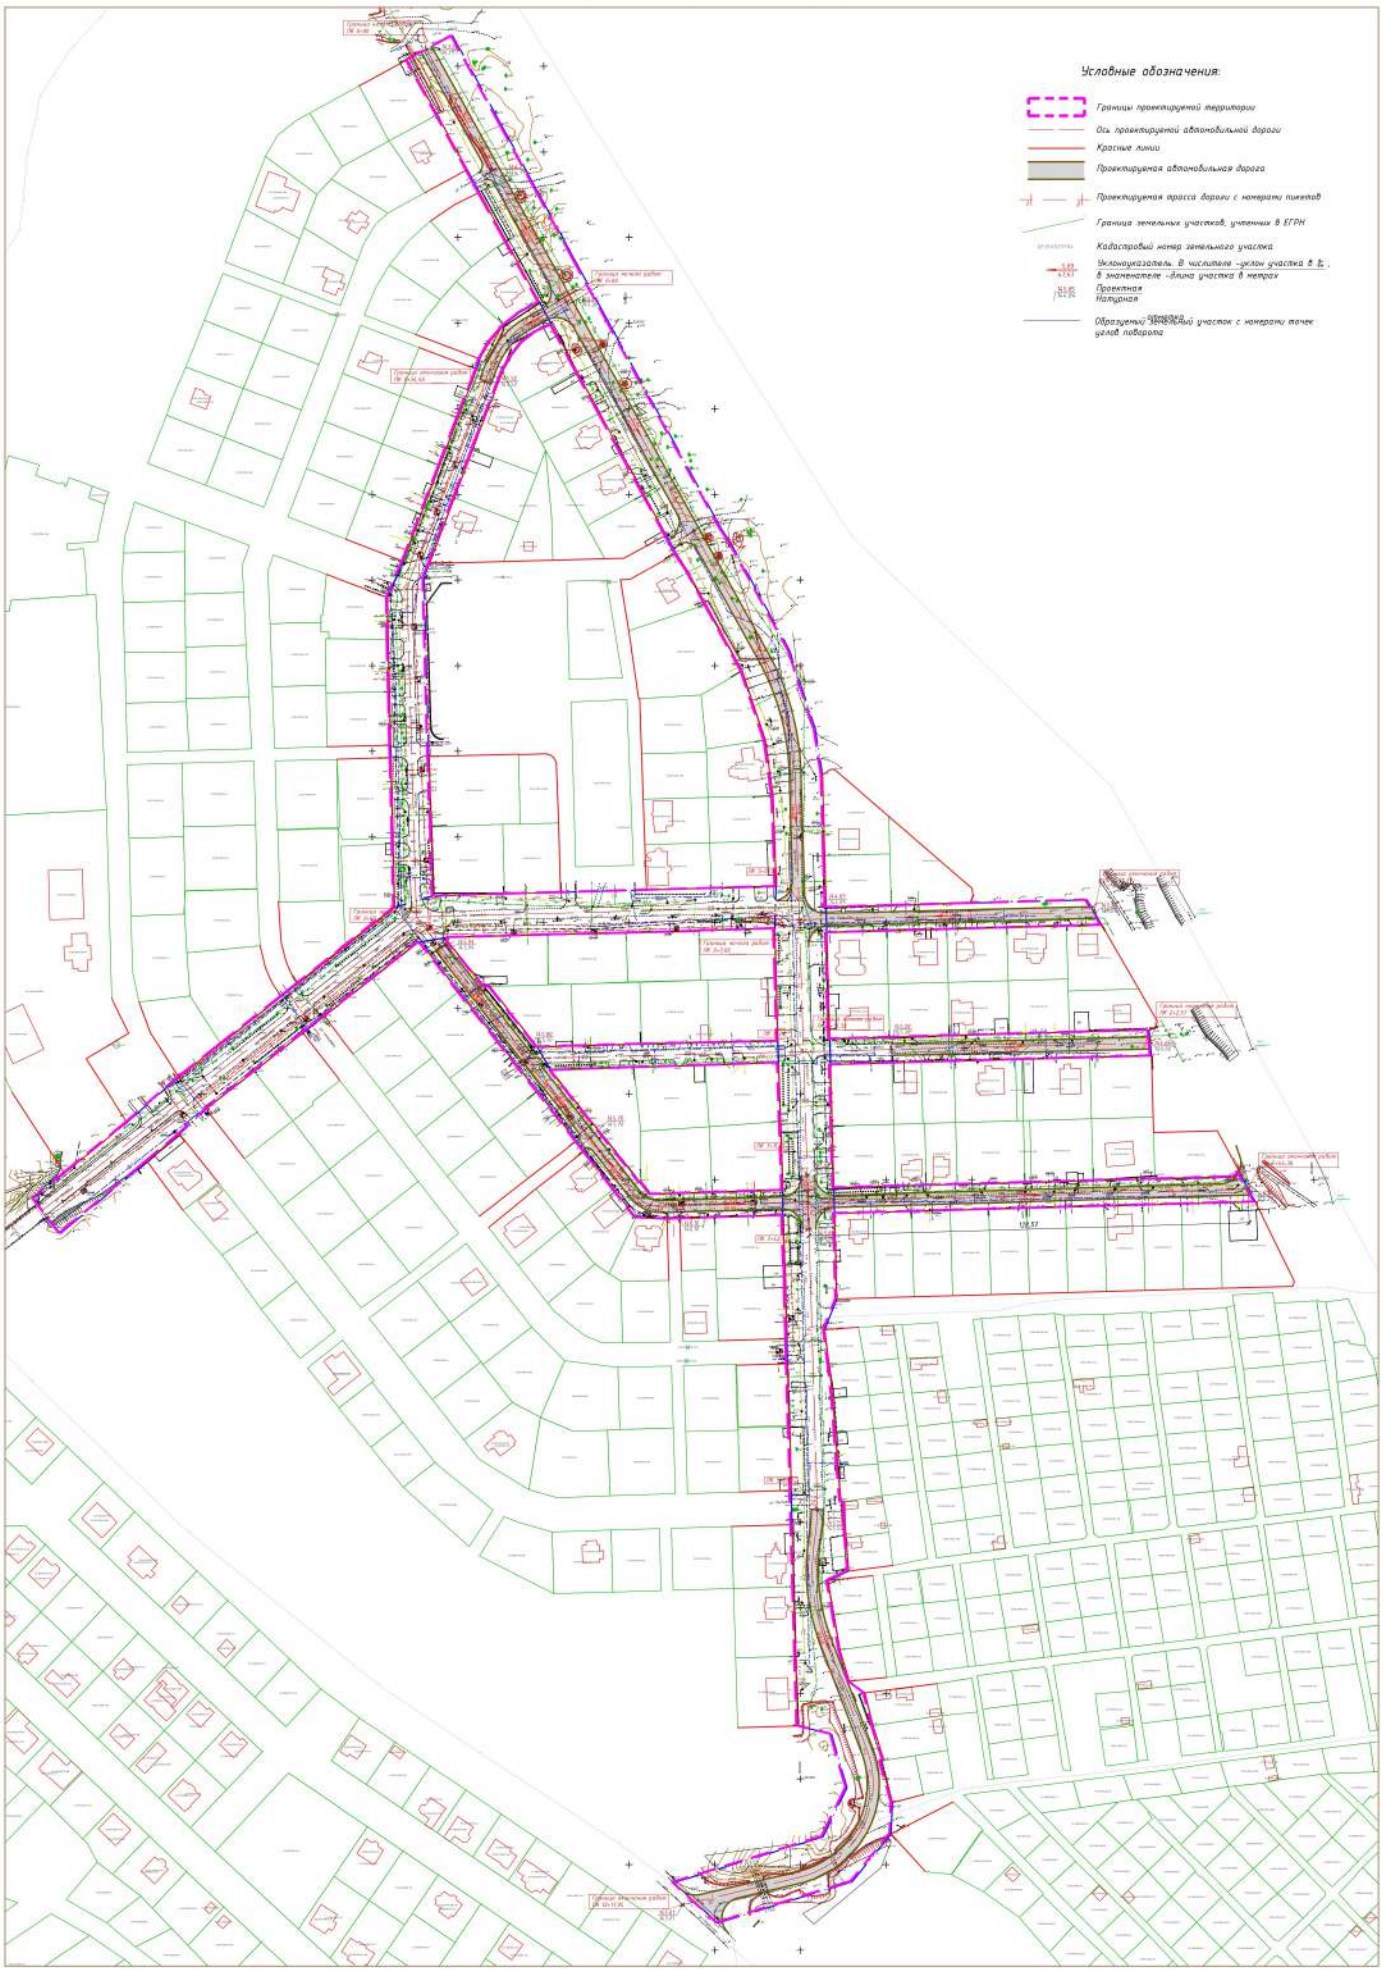

Управляющий делами Администрации _____С. А. Евграфов