


Границы существующих земельных участков.
Границы зон с особыми условиями использования территории.
Объекты культурного наследия. М 1:1000

Приложение №2 к постановлению Администрации городского
округа города Салават Республики Башкортостан
№ _____ от _____ 2021

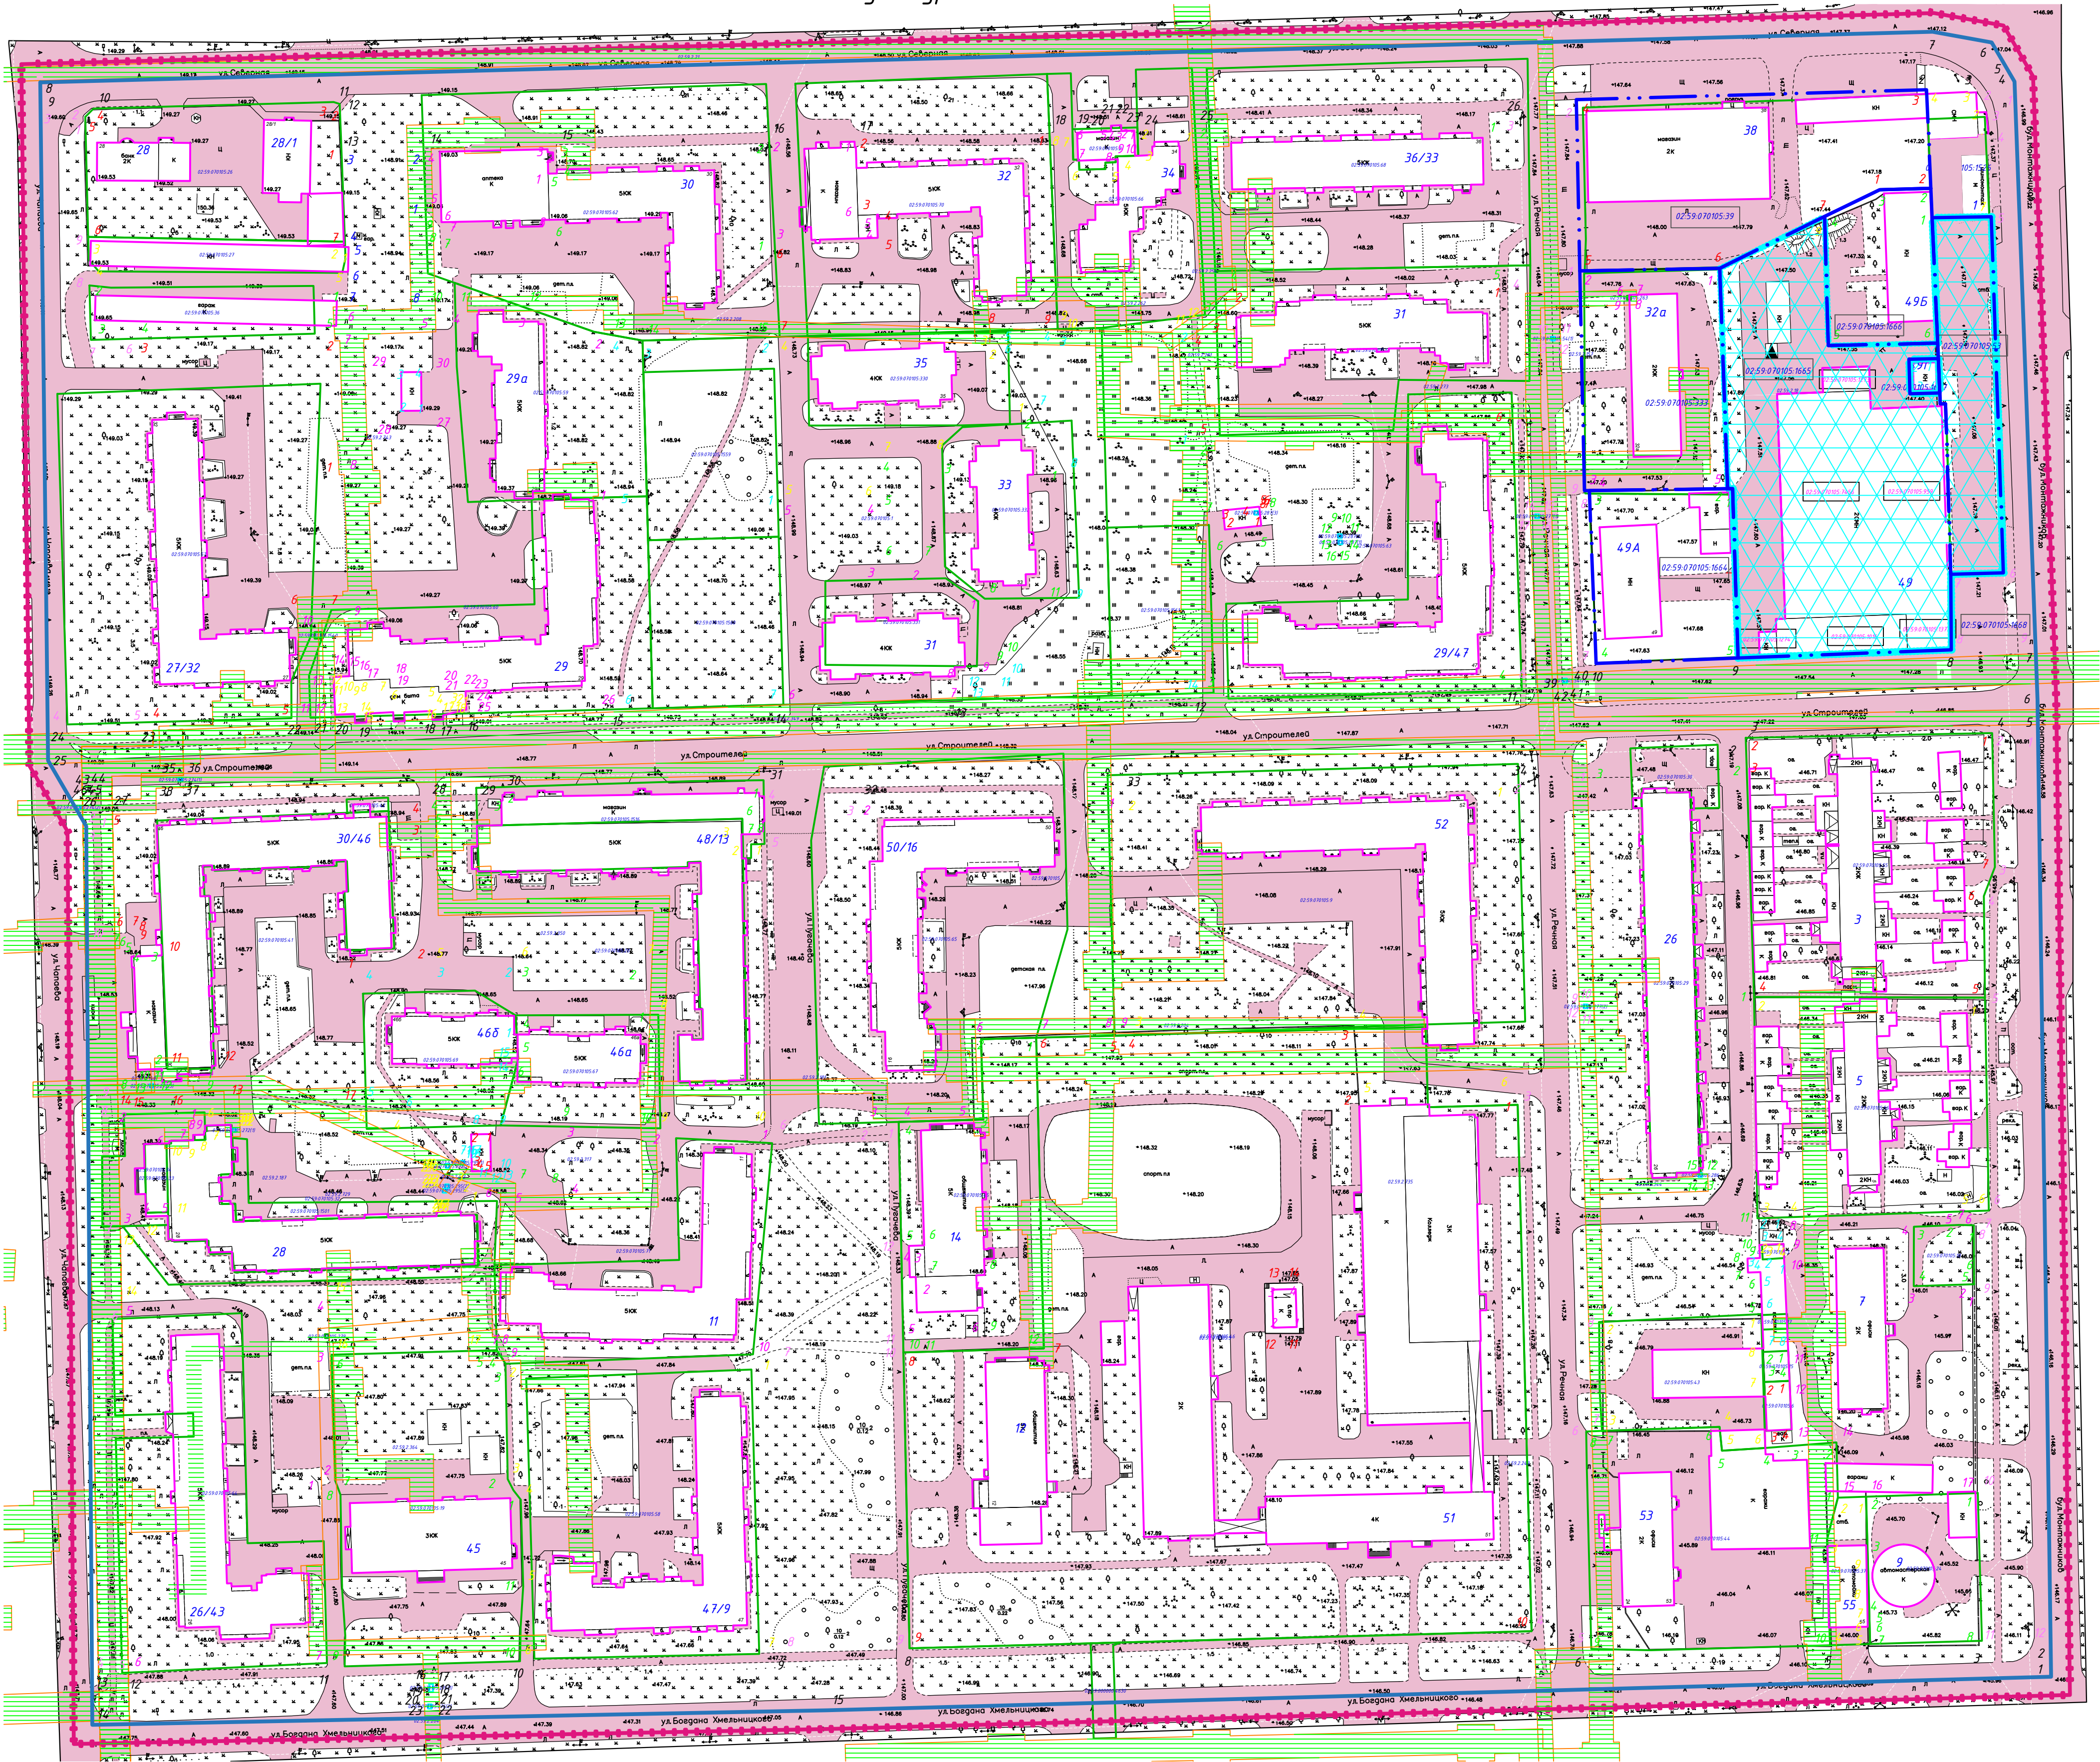

УСЛОВНЫЕ ОБОЗНАЧЕНИЯ

- Границы территории проектирования
- Границы кадастровых кварталов
- Границы земельных участков, стоящих на кадастровом учете
- Кадастровый номер земельного участка
- Зона санитарного разрыва от инженерных коммуникаций
- Границы земельных участков, стоящих на кадастровом учете
- Кадастровый номер объекта капитального строительства
- Границы земельных участков подлежащих изменению