


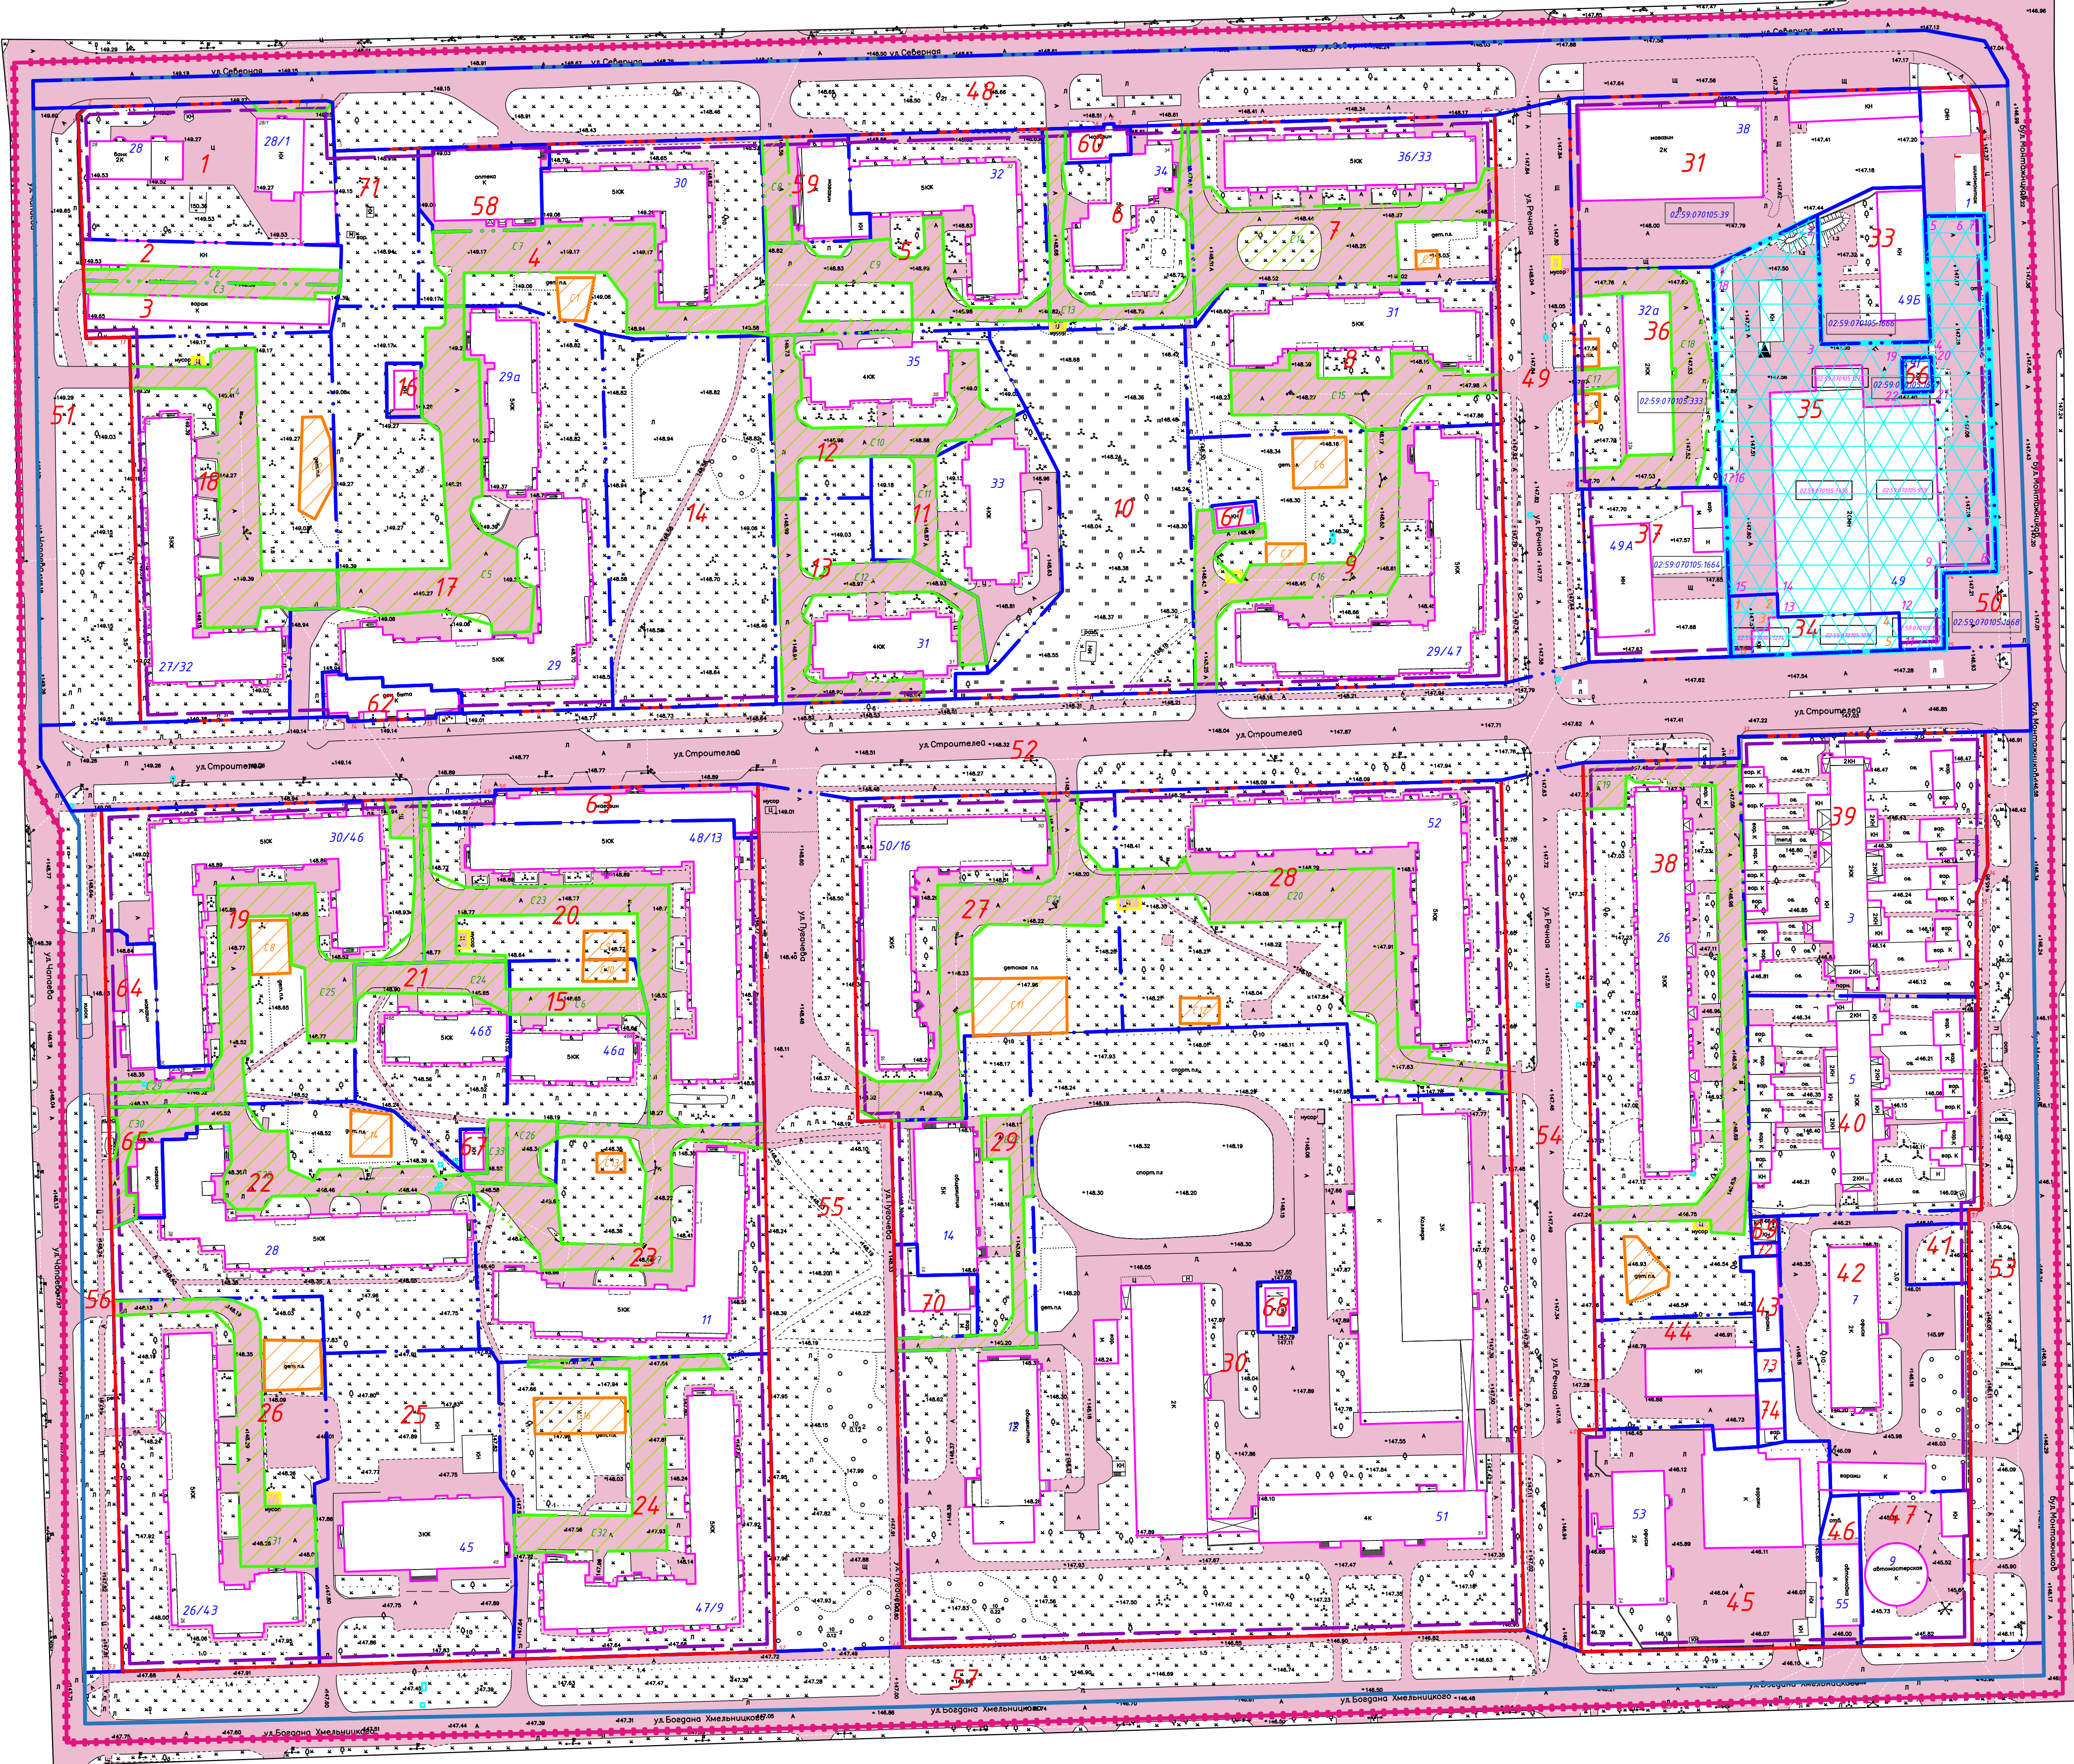

- УСЛОВНЫЕ ОБОЗНАЧЕНИЯ
- Границы территории проектирования
 - Границы кадастровых кварталов
 - Границы проектируемых красных линий
 - Линия отступа от красных линий
 - Объекты капитального строительства
 - Границы публичных сервитутов дорог
 - Границы публичных сервитутов детских площадок
 - Границы публичных сервитутов площадок для контейнеров ТБО
 - Границы образуемых, изменяемых земельных участков
 - Границы земельных участков подлежащих изменению
 - Границы сохраняемых земельных участков
 - Номера публичных сервитутов
 - Номера образуемых, изменяемых и сохраняемых участков