


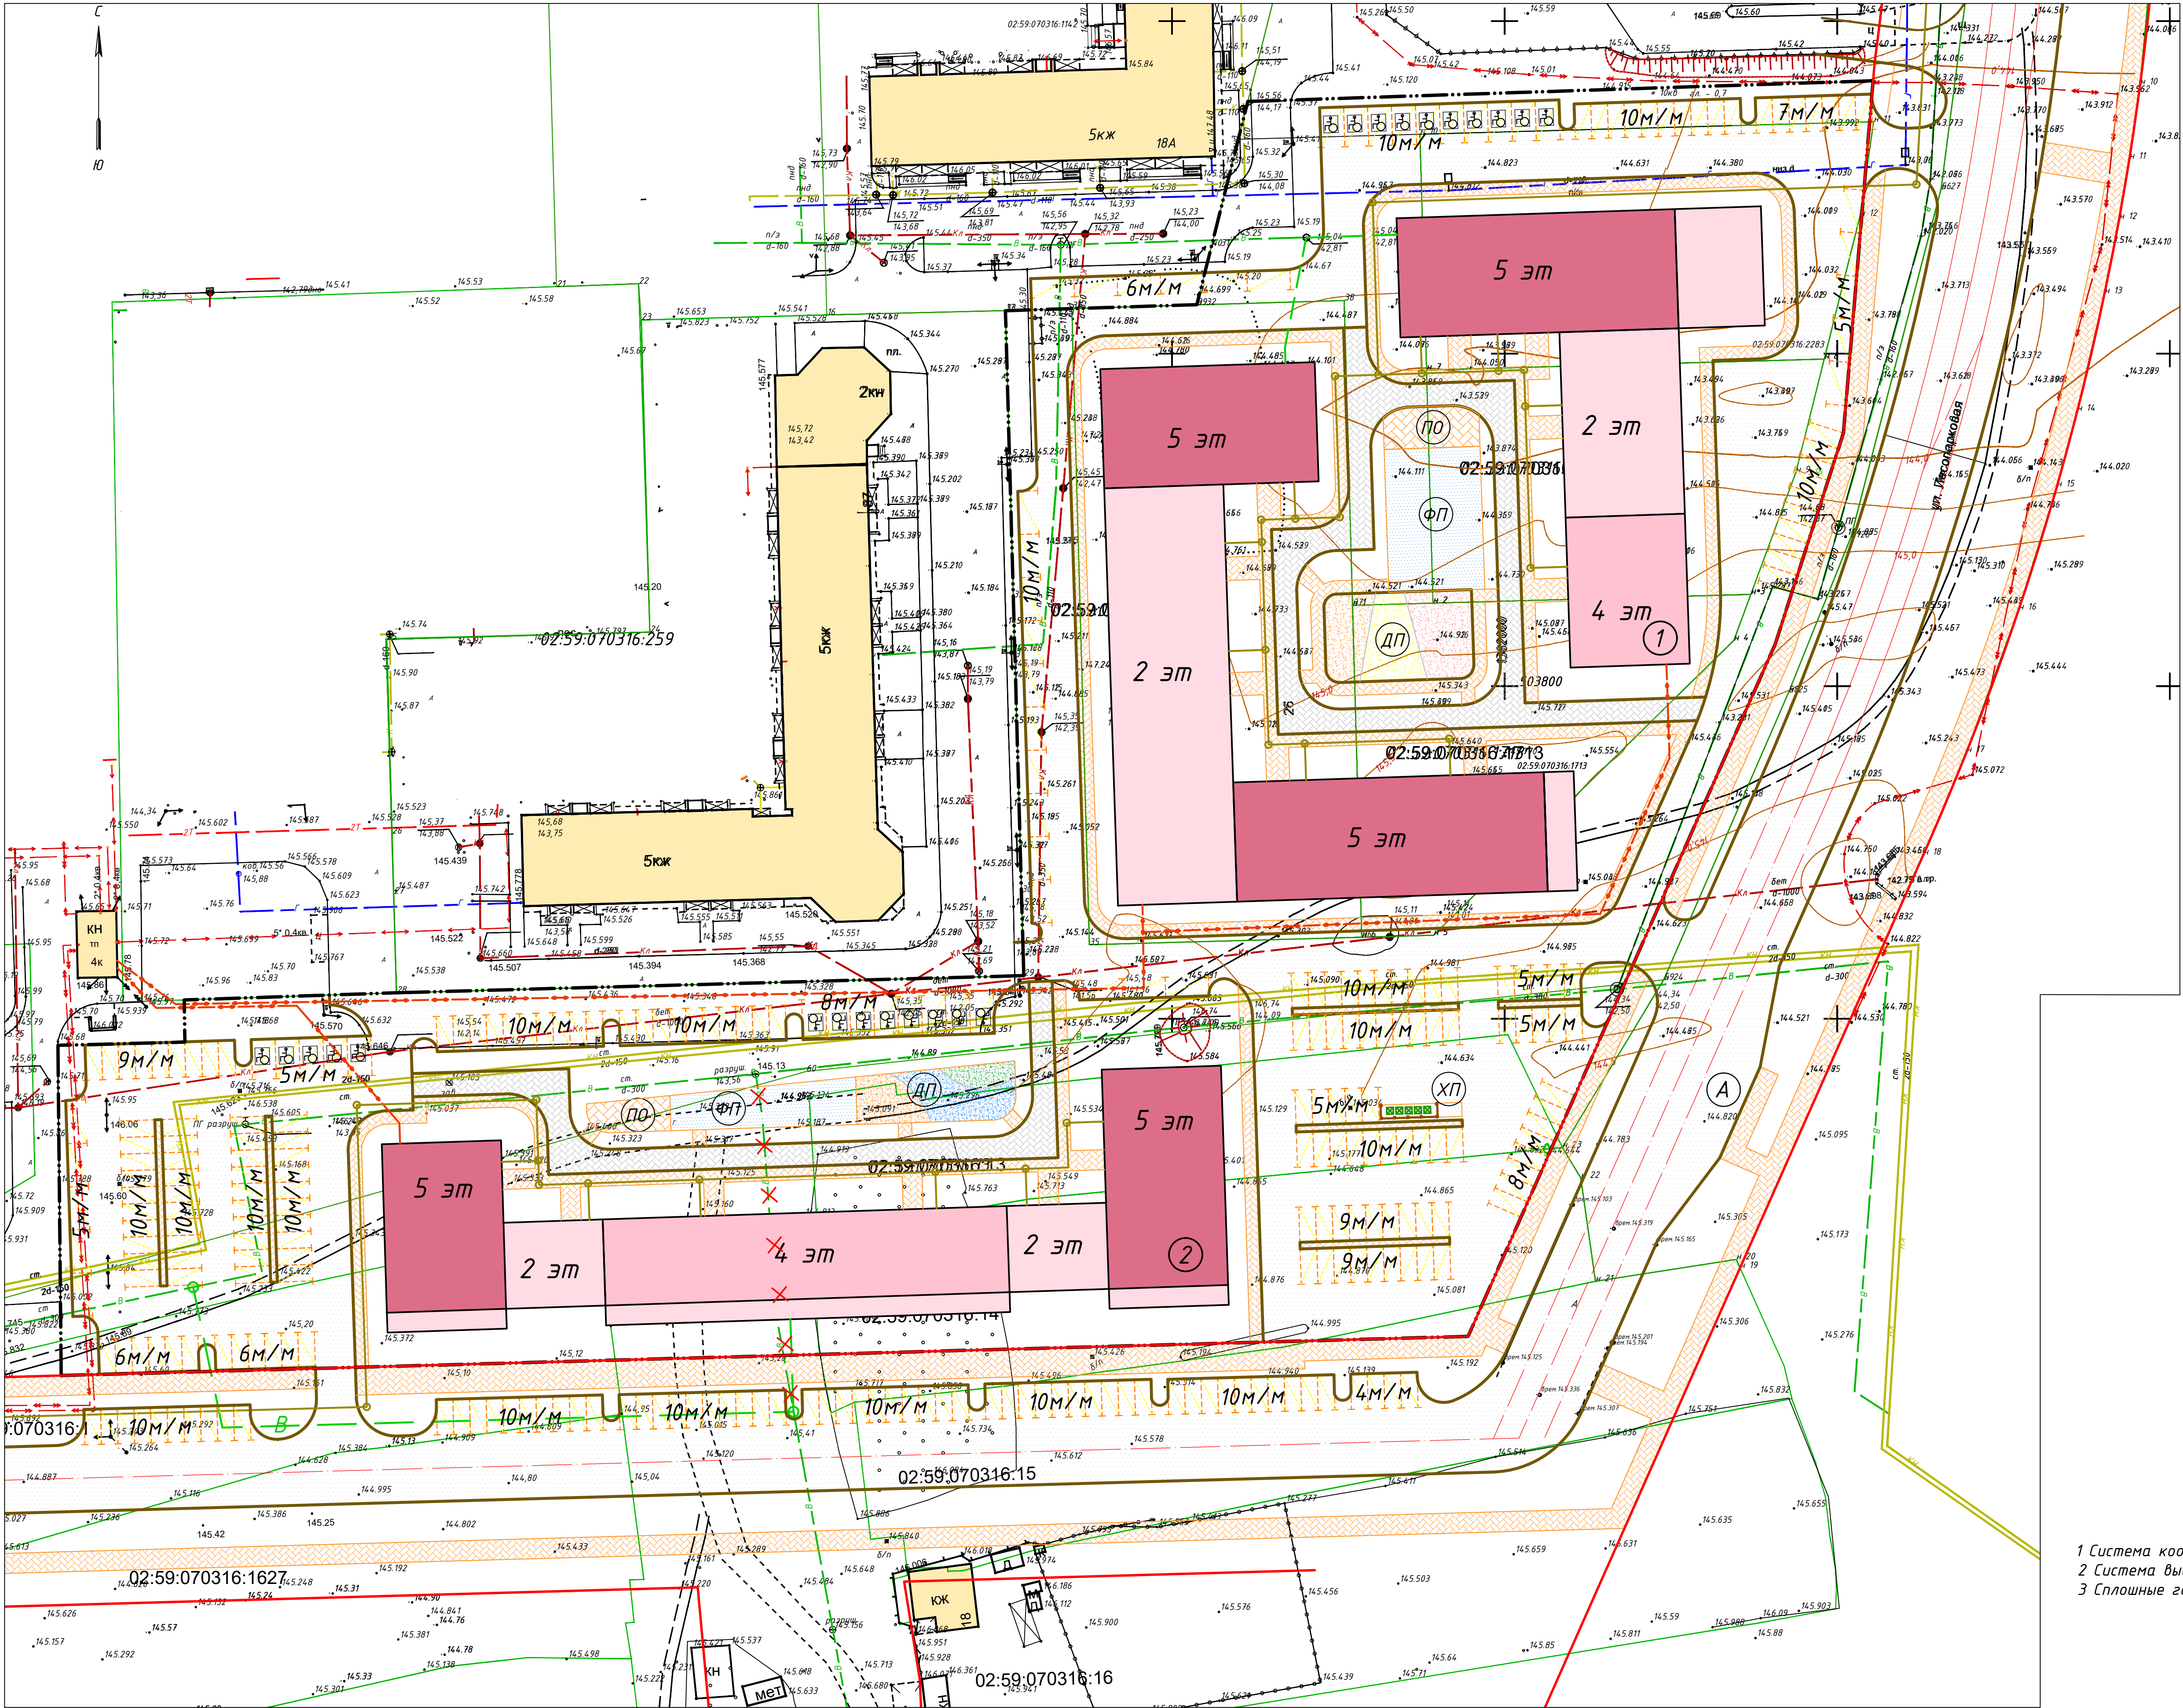

Условные обозначения:

- Границы существующих земельных участков
- Существующая газопроводная сеть
- Существующая напорная сеть канализации
- Существующая водопроводная сеть
- Существующая линия электропередач
- Существующая ливневая канализация
- Существующая сеть канализации
- Проектируемая красная линия
- Граница проектирования
- Водопроводная сеть, подлежащая переносу
- Проектируемая водопроводная сеть
- Проектируемая канализационная сеть
- Проектируемая кабельная линия электропитания
- Проектируемый жилой дом
- Асфальтовое покрытие, проезд
- Элементы зеленых насаждений
- Спортивная площадка, детская игровая площадка, площадка для отдыха
- Основные пути пешеходного движения
- Автостоянка. Количество машино-мест
- Площадка ТКО
- Существующие здания и сооружения

Перечень планируемых объектов

№	Объект
1	Жилой дом №1
2	Жилой дом №2

1 Система координат: МСК-02 Зона 1.
2 Система высот: Балтийская.
3 Сплошные горизонталы проведены через 0,5 м.